LEGENDA RILIEVO

- Punto Battuto
- 525.51 Quota terreno
- Palo illuminazione
- Pozzetti
- Caditoie
- Idrante v.v.f.
- Armadietto antincendio
- Fabbricati

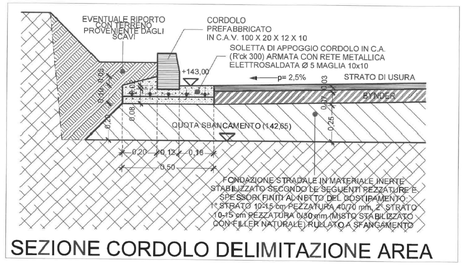

SEZIONE CORDOLO DELIMITAZIONE AREA

COSMARI

GIUGNO 2020		DISEGNATO	APPROVATO

COMUNE DI TOLENTINO
Provincia di Macerata

Committente: **COSMARI S.R.L.**

Oggetto: **AMPLIAMENTO IMPIANTO: URBANIZZAZIONE AREA NORD-EST**

Località: **Loc.PIANE DI CHIENTI - TOLENTINO (MC)**

SISTEMAZIONE PIAZZALE
PREPARAZIONE MORFOLOGICA - FINITURE

Geom. Elvio MENGHI
Via Montemilone, 28/B
Tel e fax 0733/201732
POLLENZA

4

Geom. Elvio MENGHI (c.f. MNGLVE61A04E783D)

Scala 1 : 200 | File TAV4 SISTEMAZIONE... | Revisione 0 | N. | Sost. N. | Sost. da

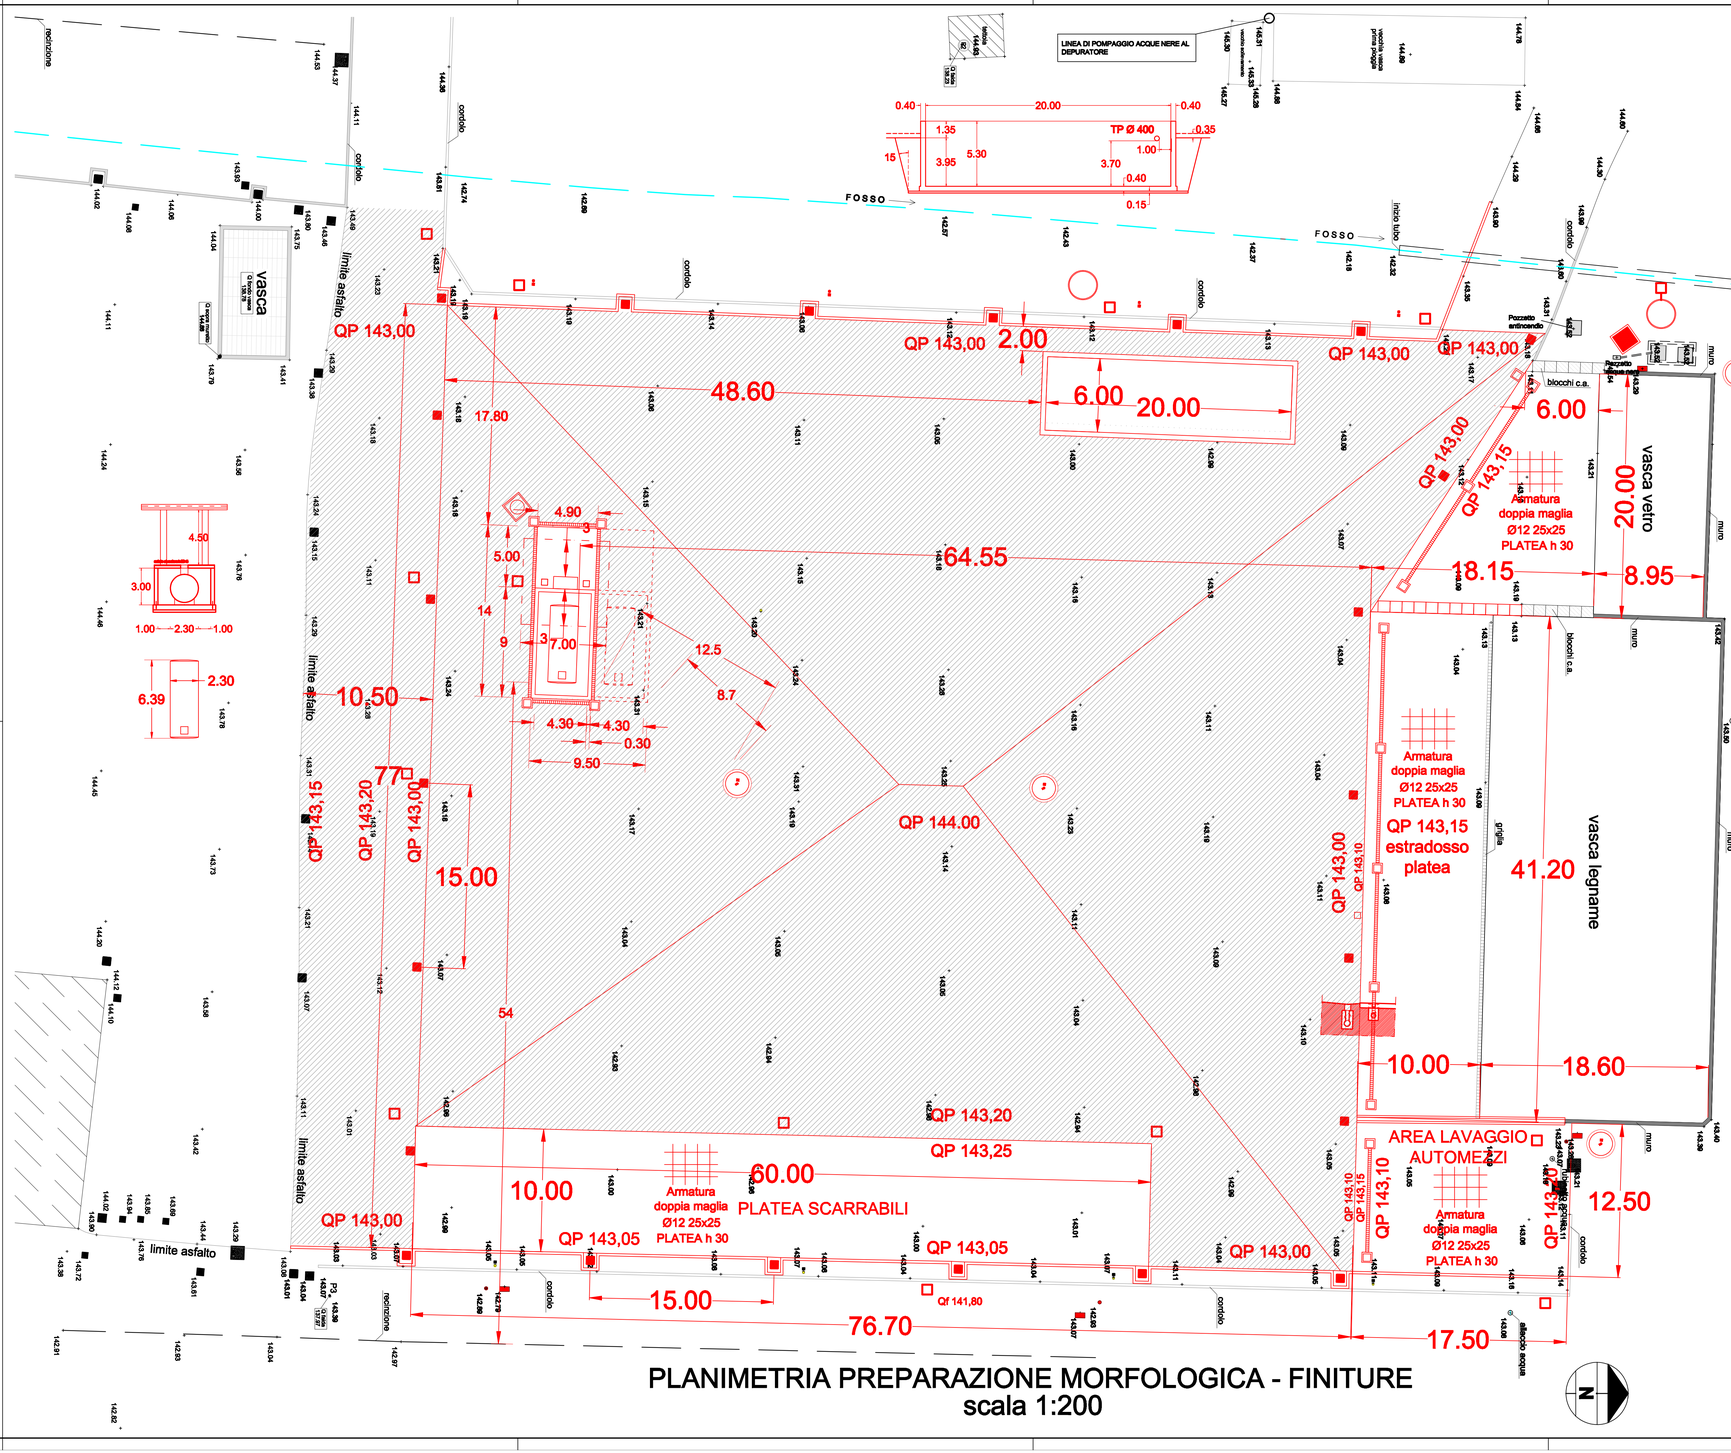

PLANIMETRIA PREPARAZIONE MORFOLOGICA - FINITURE
scala 1:200

LEGENDA DI PROGETTO:

- Cordolo prefabbricato in c.a.v.
- Caditoia in ghisa
- Pozzetto prefabbricato in c.a.v.
- Pozzetto con elementi fossa "Imhoff" prefabbricati in c.a.v.
- Torre faro hft ml. 12 su plinto in c.a.v. prefabbricato

LAVORAZIONI:

Sistemazione morfologica:
- Scavo sbancamento area h=30 cm;
- Smaltimento materiale scavato in sito autorizzato;
- Fornitura e posa in opera di geotessile;
- Sottofondazione stradale con materiale inerte triturato hmin=25 cm;

Ampliamento area legnami e vetro:
- Realizzazione fissaggio armature alle platee esistenti con ancoraggi con resina bicomponente 1+1 Ø12/25 lunghi ml. 0,80-1,00;
- Realizzazione platee in c.a. h= 30 cm su magrone h= 15 cm, armate con doppia maglia incrociata in acciao tondino ad aderenza migiorata 1+1 Ø12/25;
- Finitura con pavimento industriale;

Area lavaggio automezzi:
- Realizzazione platea in c.a. h= 30 cm su magrone h= 15 cm, armata con doppia maglia incrociata in acciao tondino ad aderenza migiorata 1+1 Ø12/25;
- Finitura con pavimento industriale;

Sistemazione area e finiture:
- Fornitura e posa in opera di cordolo prefabbricato in calcestruzzo;
- Realizzazione primo strato di finitura con bynder del tipo chiuso sp= 7 cm;
- Realizzazione strato di usura in conglomerato bituminoso sp= 3 cm;
- Realizzazione Platea Scarribili in c.a. e finitura con pavimento industriale;

Stazione di erogazione carburante:
- Realizzazione vasca in c.a. impermeabilizzata all'interno e all'esterno per alloggiamento cisterna interrata;
- Fornitura e posa in opera nella vasca di serbatoio in acciaio per gasolio interrato con sabbia calcarea di cava;
- Realizzazione platea in c.a. piazzale di erogazione;
- Finitura con pavimento industriale;
- Realizzazione pensilina in acciao coperta con pannelli sandwich;

Vasca di raccolta prima pioggia:
- Realizzazione vasca in c.a. impermeabilizzata all'interno e all'esterno per raccolta acque di prima pioggia;
- Copertura in grigliato metallico tipo orsogrill su struttura in acciao zincati a caldo.