

- LAVORAZIONI:
- Vasca di raccolta prima pioggia:
- Realizzazione vasca in c.a. impermeabilizzata all'interno e all'esterno per raccolta acque di prima pioggia;
 - Copertura in grigliato metallico tipo orsogrill su struttura in acciaio zincati a caldo.

ACCIAIO DA CALCESTRUZZO ARMATO:
TIPO DI ACCIAIO: B450C

CALCESTRUZZO:
COPRIFERRO MINIMO FONDAZIONE IN C.A: 35 mm
COPRIFERRO MINIMO SPALLA IN C.A: 50 mm
CLASSE DI RESISTENZA: C32/40 (Rck 40 N/mmq)
CLASSE DI ESPOSIZIONE: XC4


ACCIAIO:
TIPO DI ACCIAIO: S275 JR
BULLONI: M20 CLASSE 8.8 (INOX), M12 - M16 CLASSE 8.8
SALDATURE: A CORDONE D'ANGOLO LATO 8 mm
→ ATTENZIONE: TUTTI GLI ELEMENTI DOVRANNO ESSERE ZINCATI A CALDO

FONDAZIONE A QUOTA m. 0.00
TABELLA RAFFITTIMENTI SUP.=INF.


	DIR X	DIR Y	L.X	L.Y
RETE BASE	Ø16/25	Ø16/25		
RAFF.N. 1	Ø12/25	Ø12/25	1088	160
RAFF.N. 2	Ø12/25	Ø12/25	569	133
RAFF.N. 3	Ø12/25	Ø12/25	567	126
RAFF.N. 4	Ø8/30	Ø8/30	135	86




GIUGNO 2020		DISEGNATO	APPROVATO
COMUNE DI TOLENTINO Provincia di Macerata			
Committente: COSMARI S.R.L.			
Oggetto: AMPLIAMENTO IMPIANTO: URBANIZZAZIONE AREA NORD-EST			
Località: Loc.PIANE DI CHIEN TI - TOLENTINO (MC)			
CARPENTERIE VASCA PRIMA PIOGGIA			
Geom. Elvio MENGHI Via Montemonte, 28/B Tel e fax 0733/201732 FOLLIGNA			
5			
Geom. Elvio MENGHI (c.f. MINGLVE81A04E783D)			
Scala: 1 : 50-20			
N.	File	TAVS CARPENTERIE ..	Revisione
Scat. N.	Scat. da		

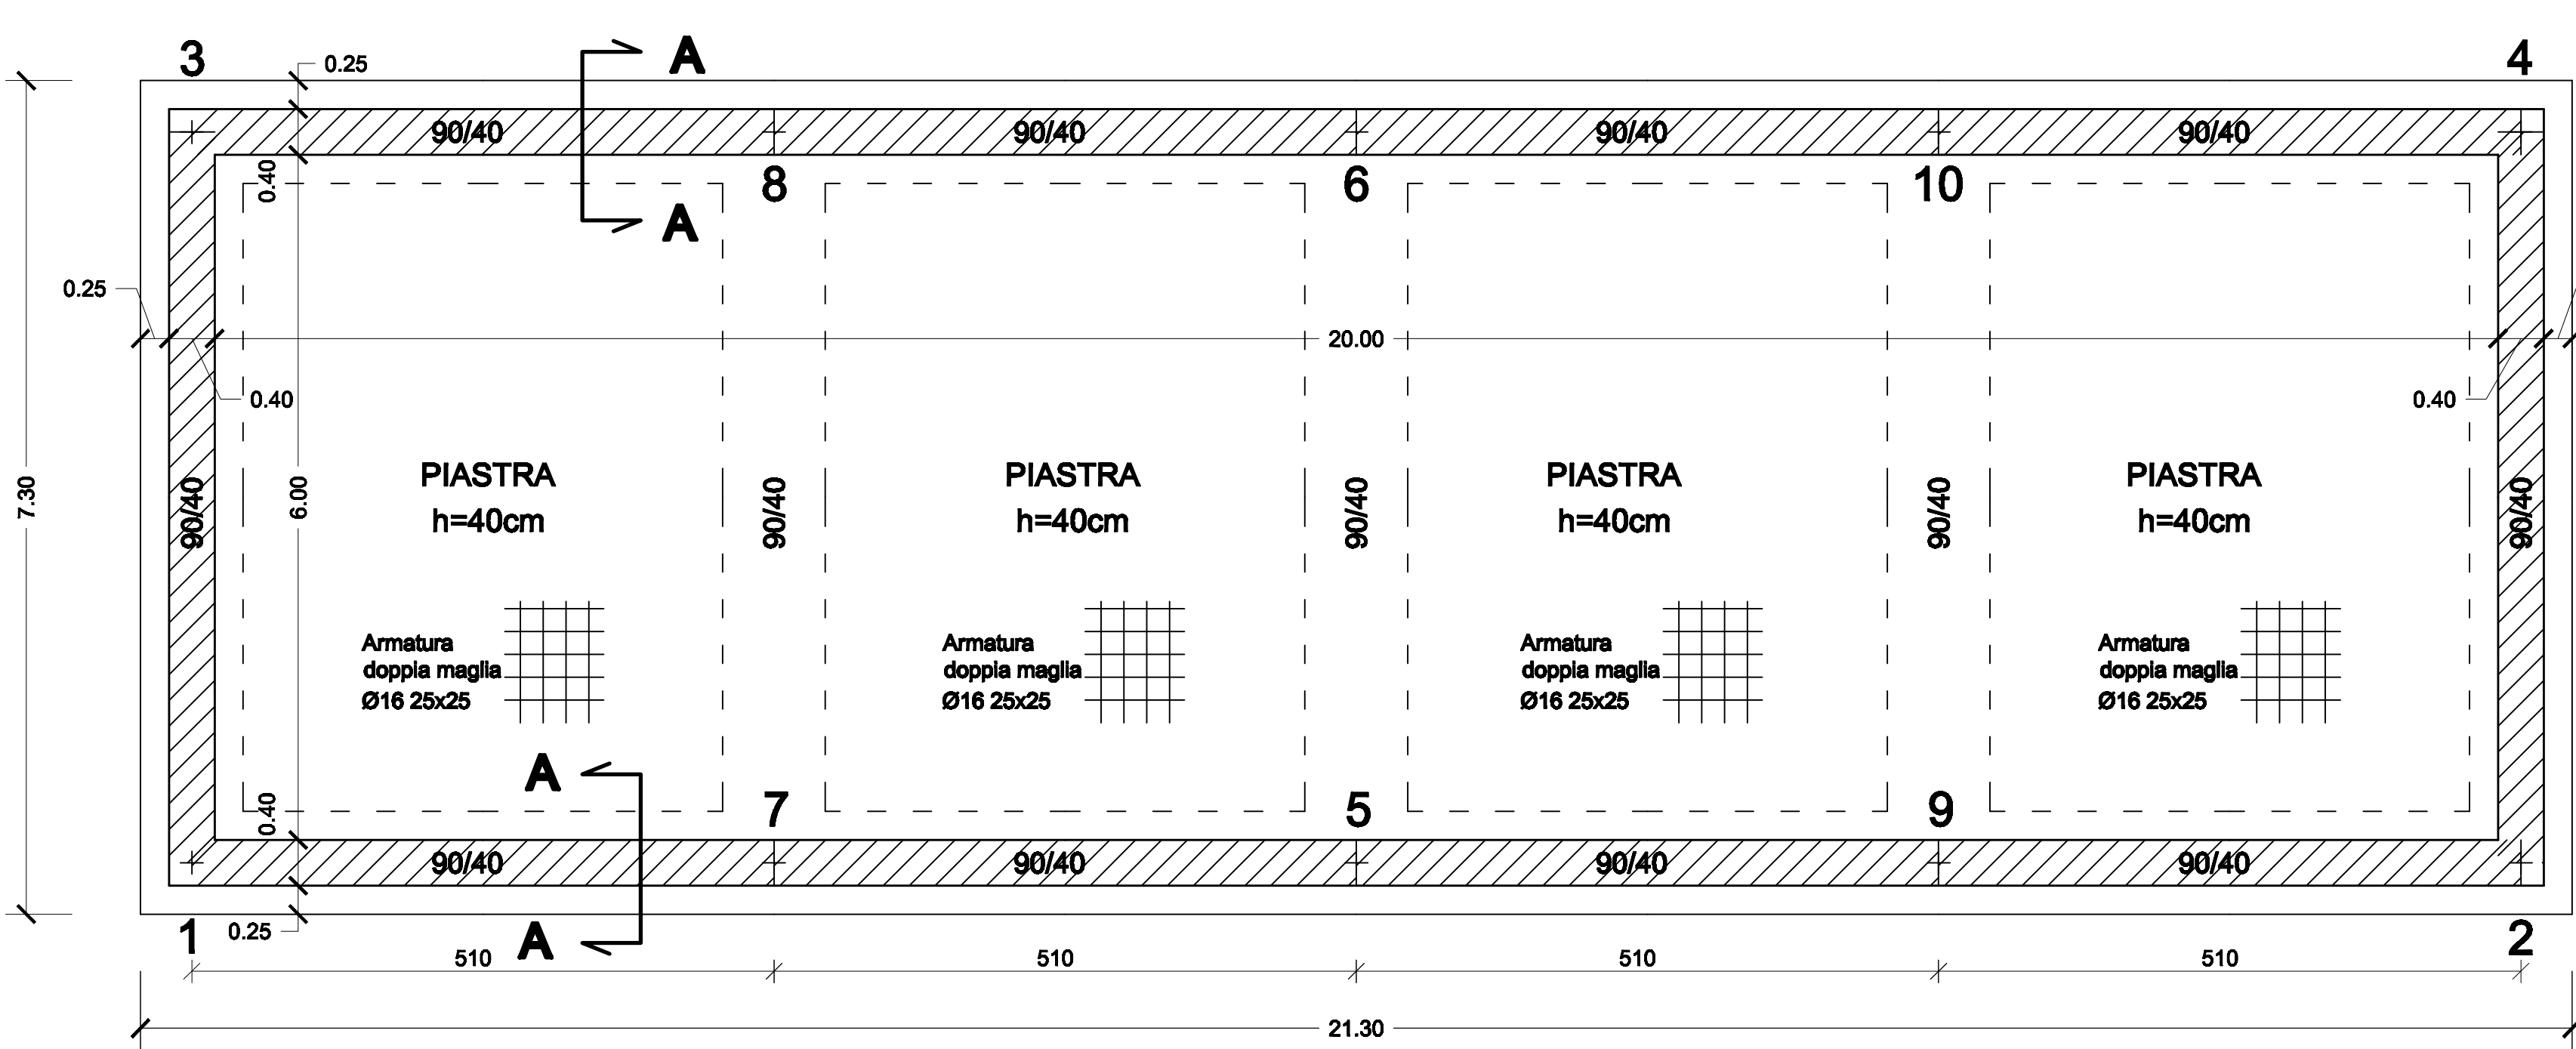

PIANTA FONDAZIONI scala 1:50

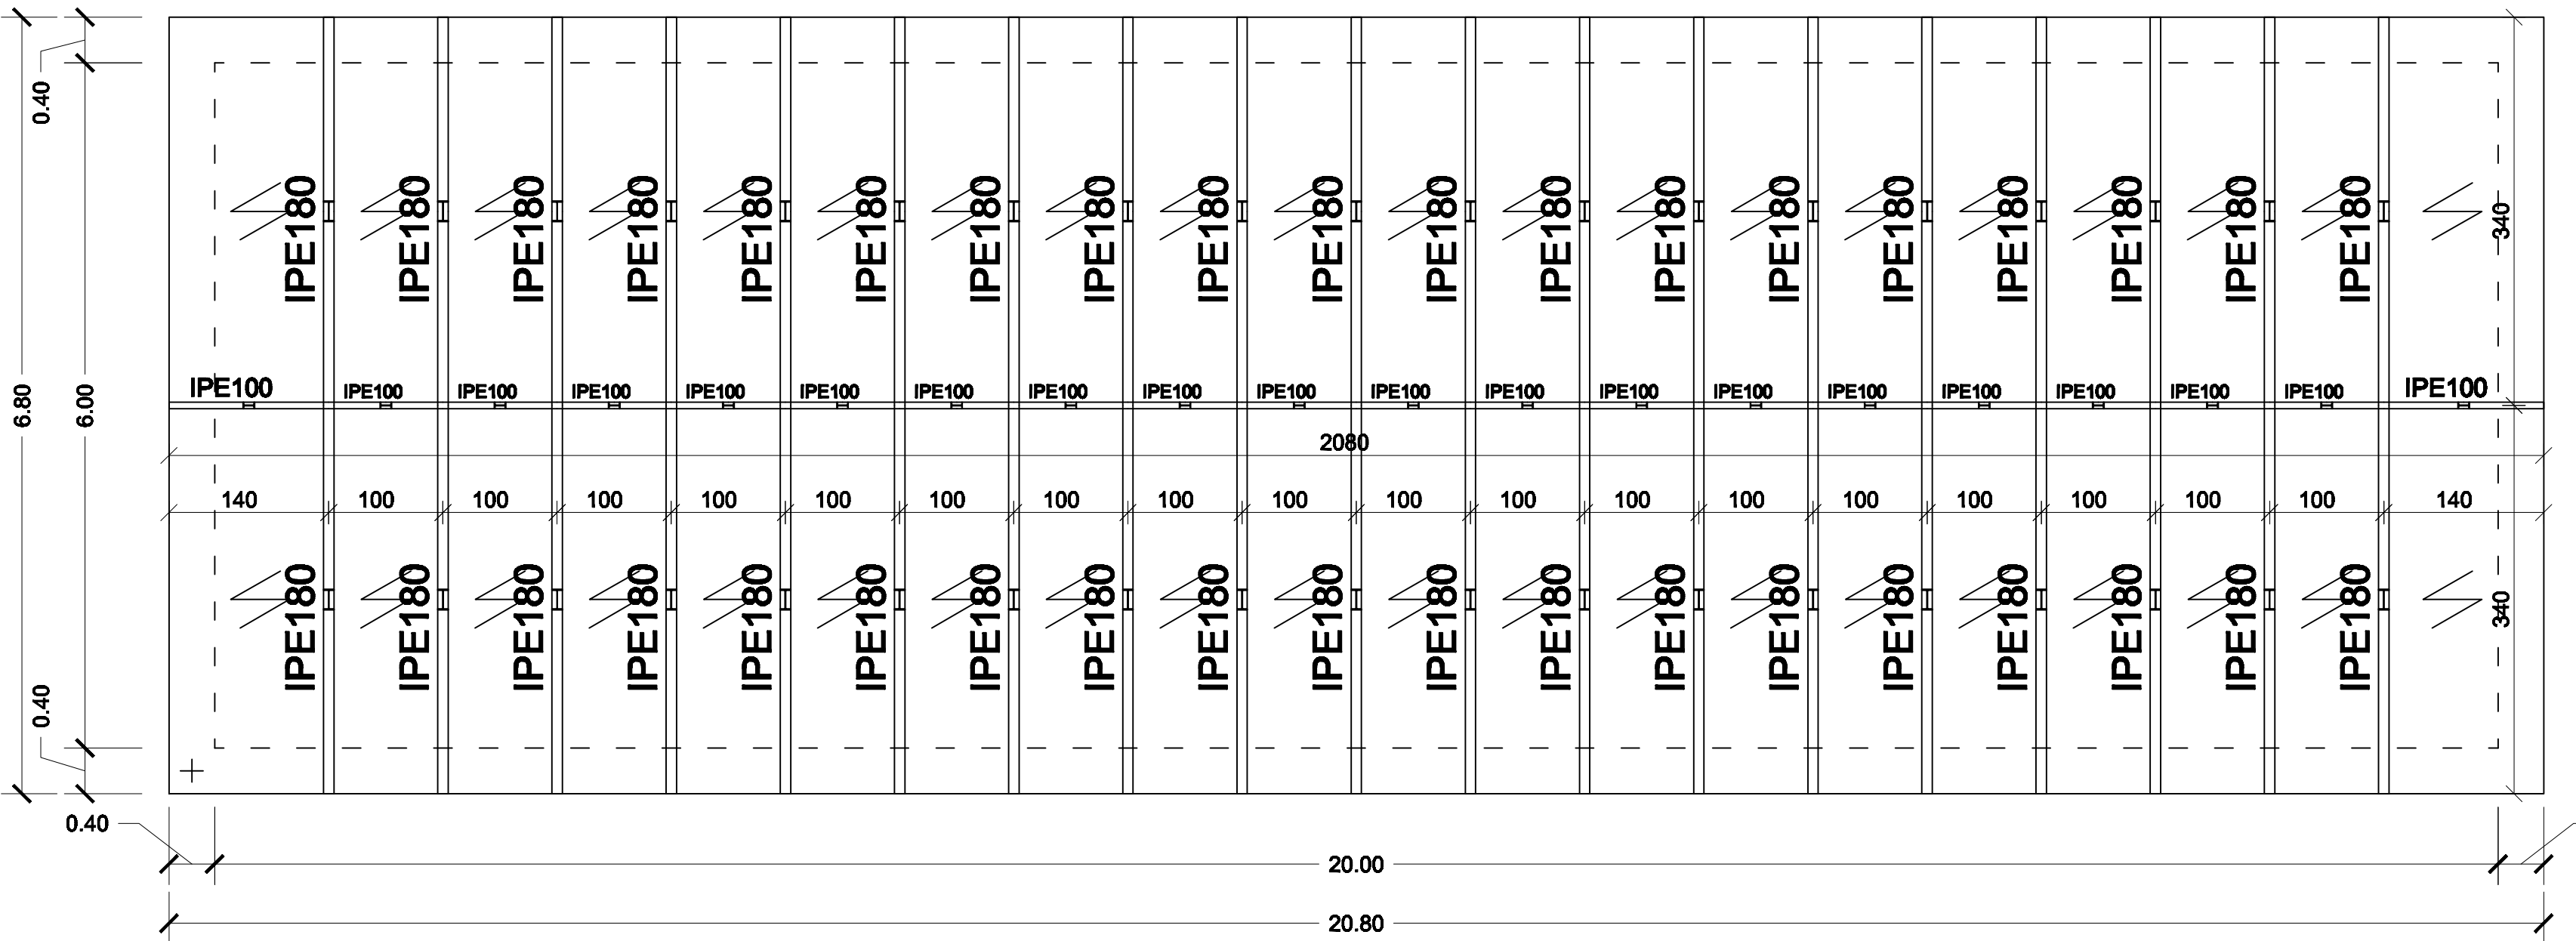


GRIGLIATO TRAVI IN ACCIAIO scala 1:50

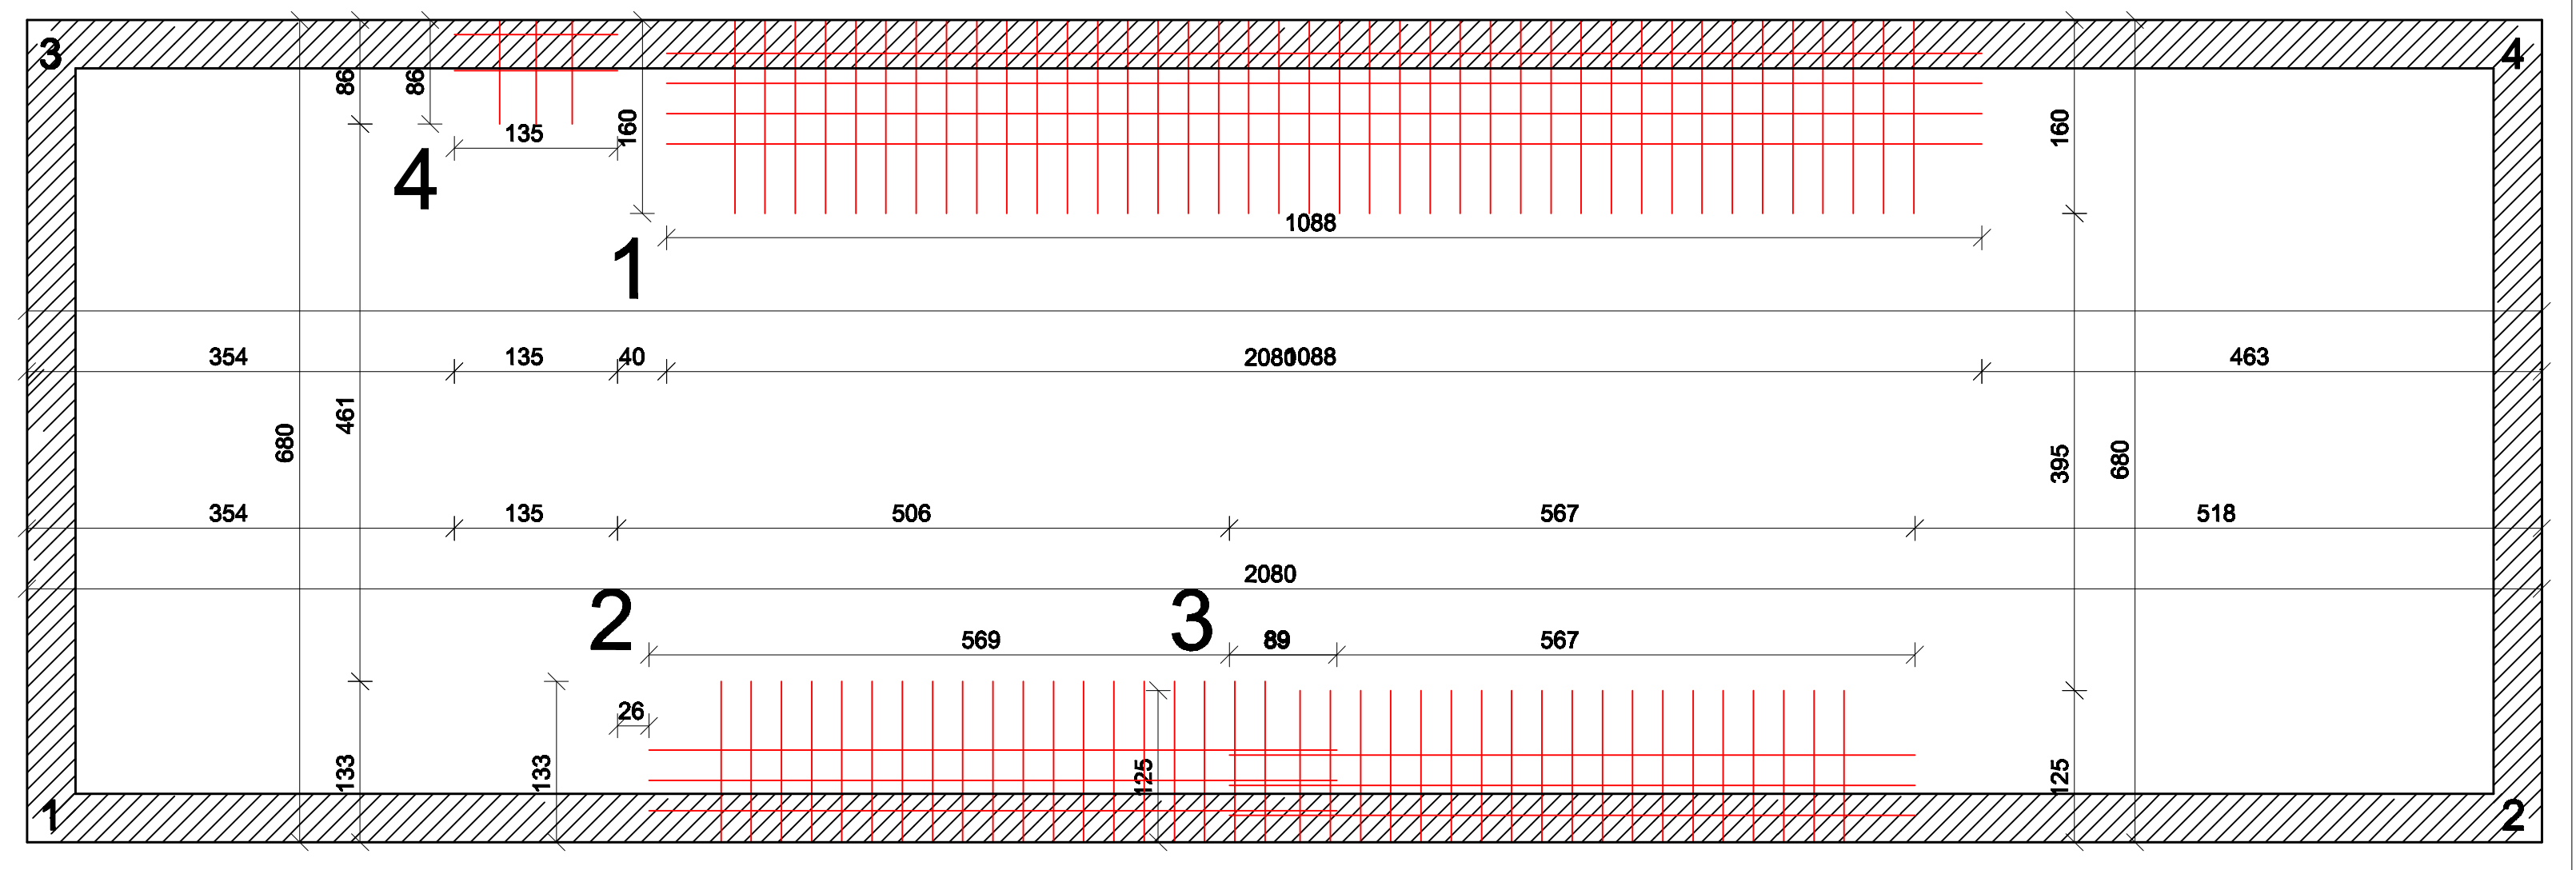


ARMATURA AGGIUNTIVA FONDAZIONE


CARPENTERIE VASCA DI RACCOLTA PRIMA PIOGGIA scala 1:50-20

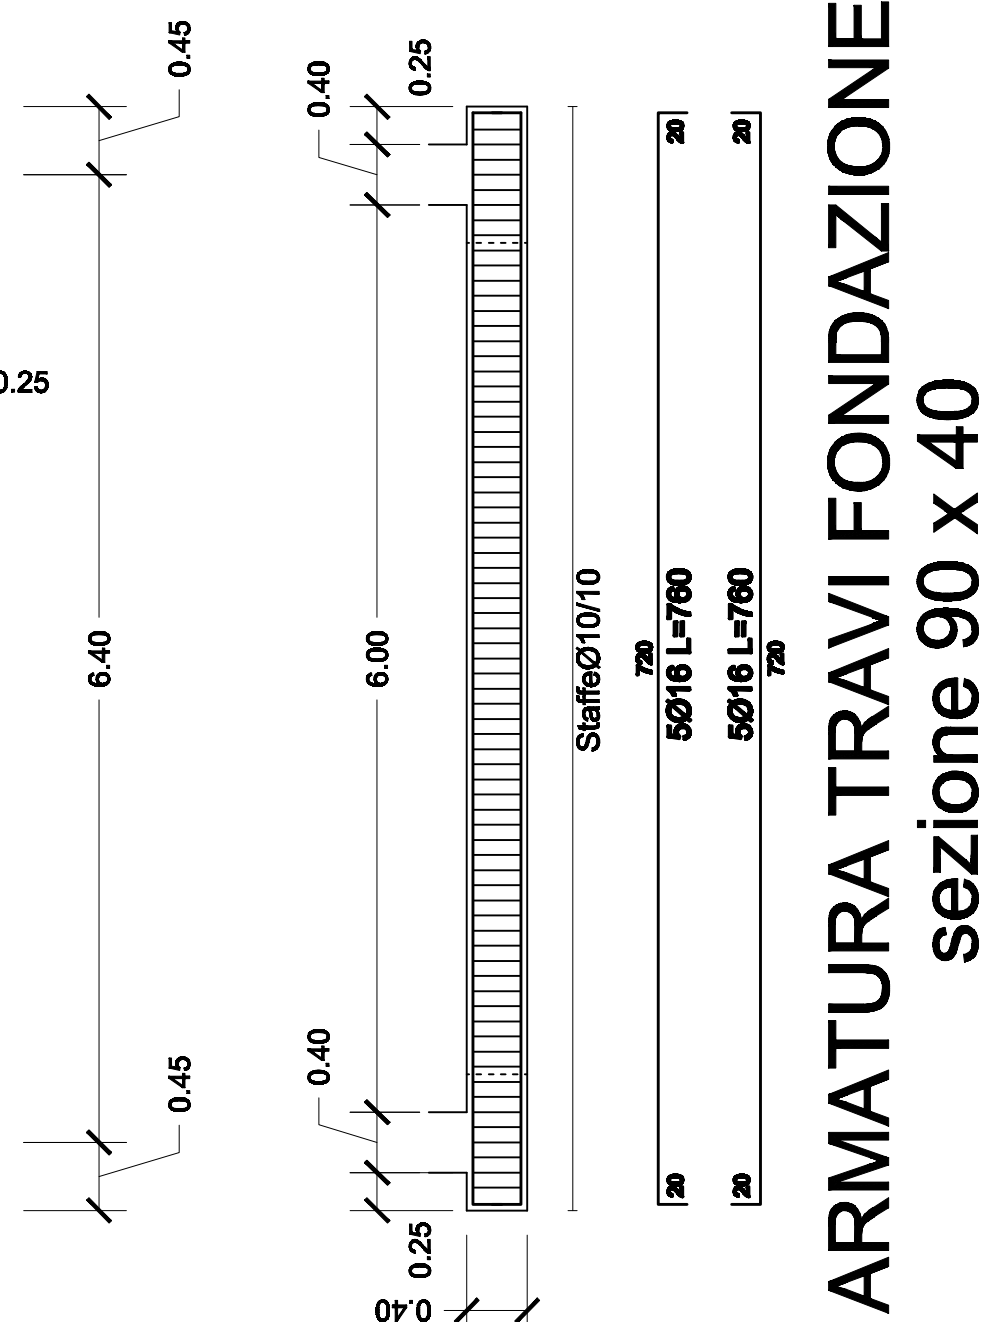


ARMATURA TRAVI FONDAZIONE
sezione 90 x 40

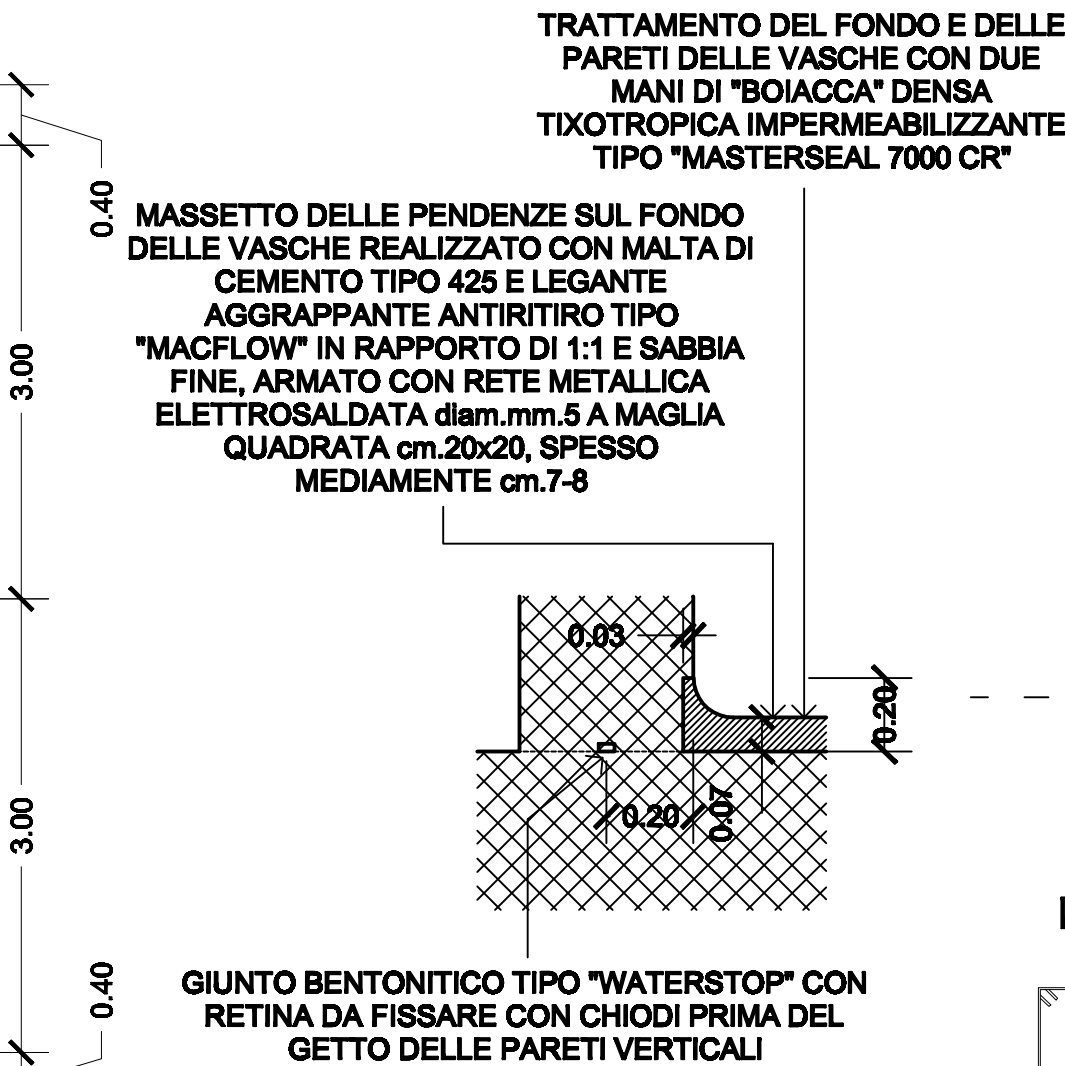

PARTICOLARE FONDO
VASCHE scala 1:20

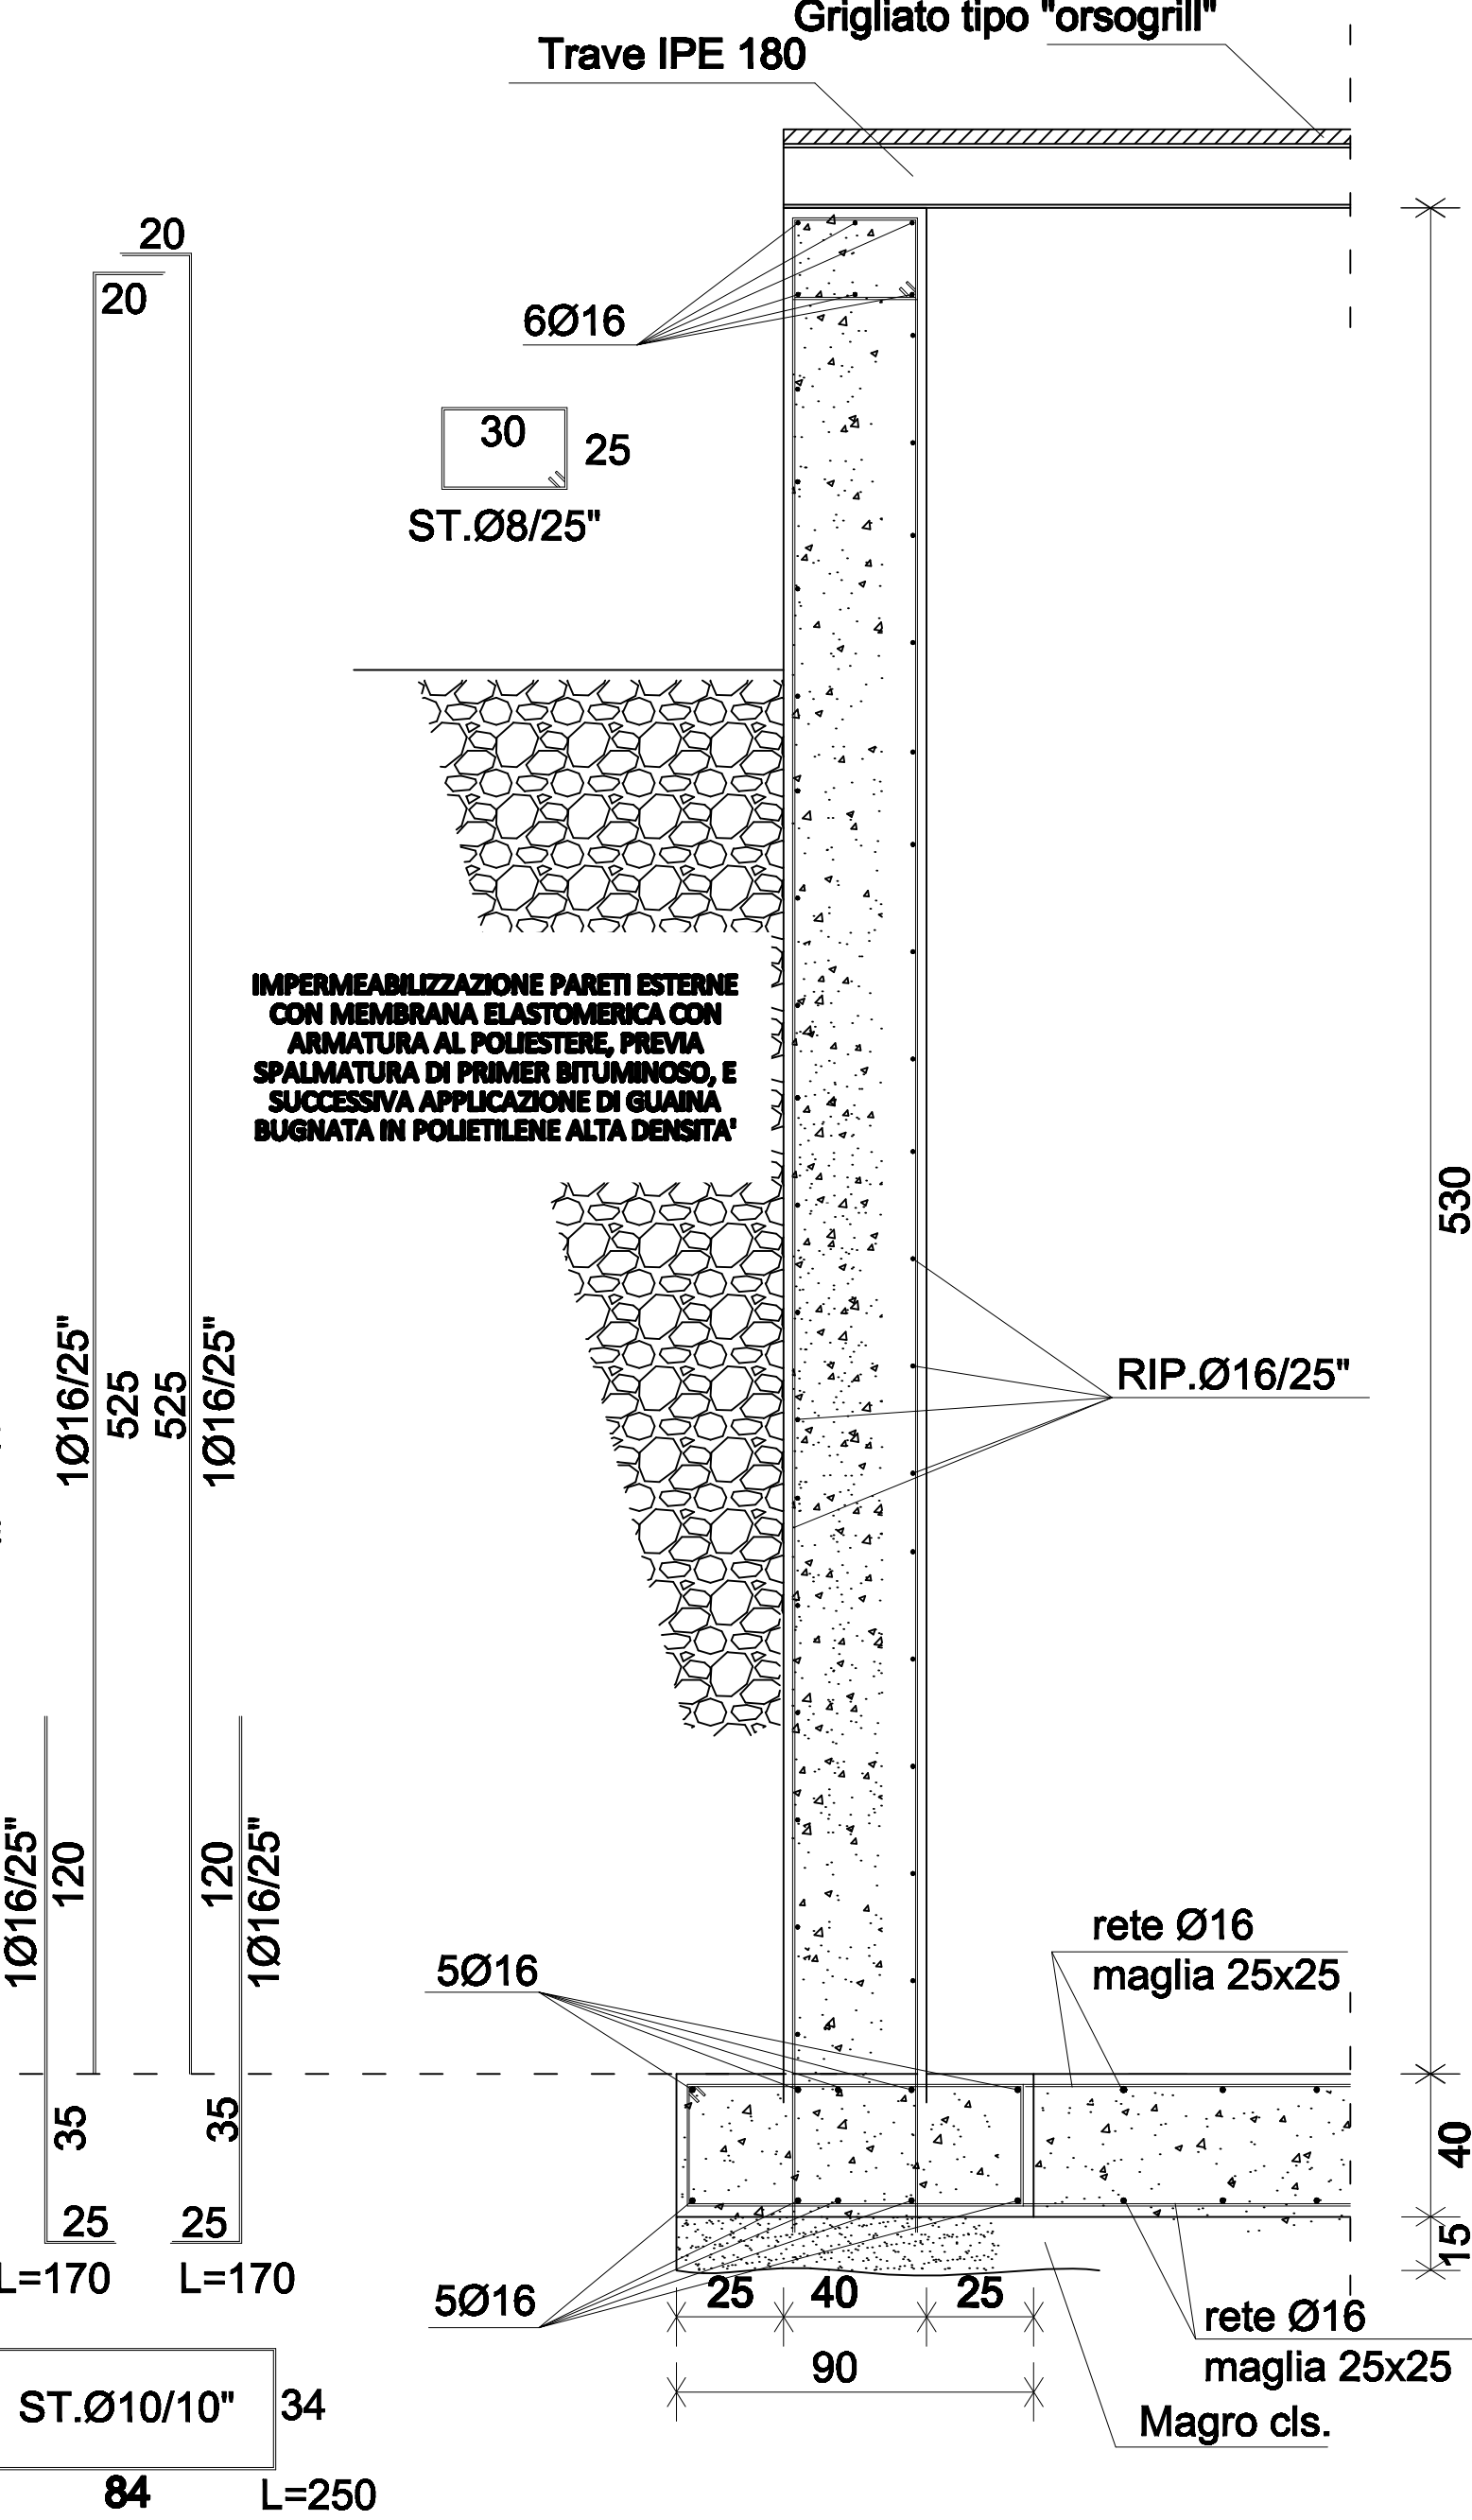

SEZIONE A-A scala 1:20

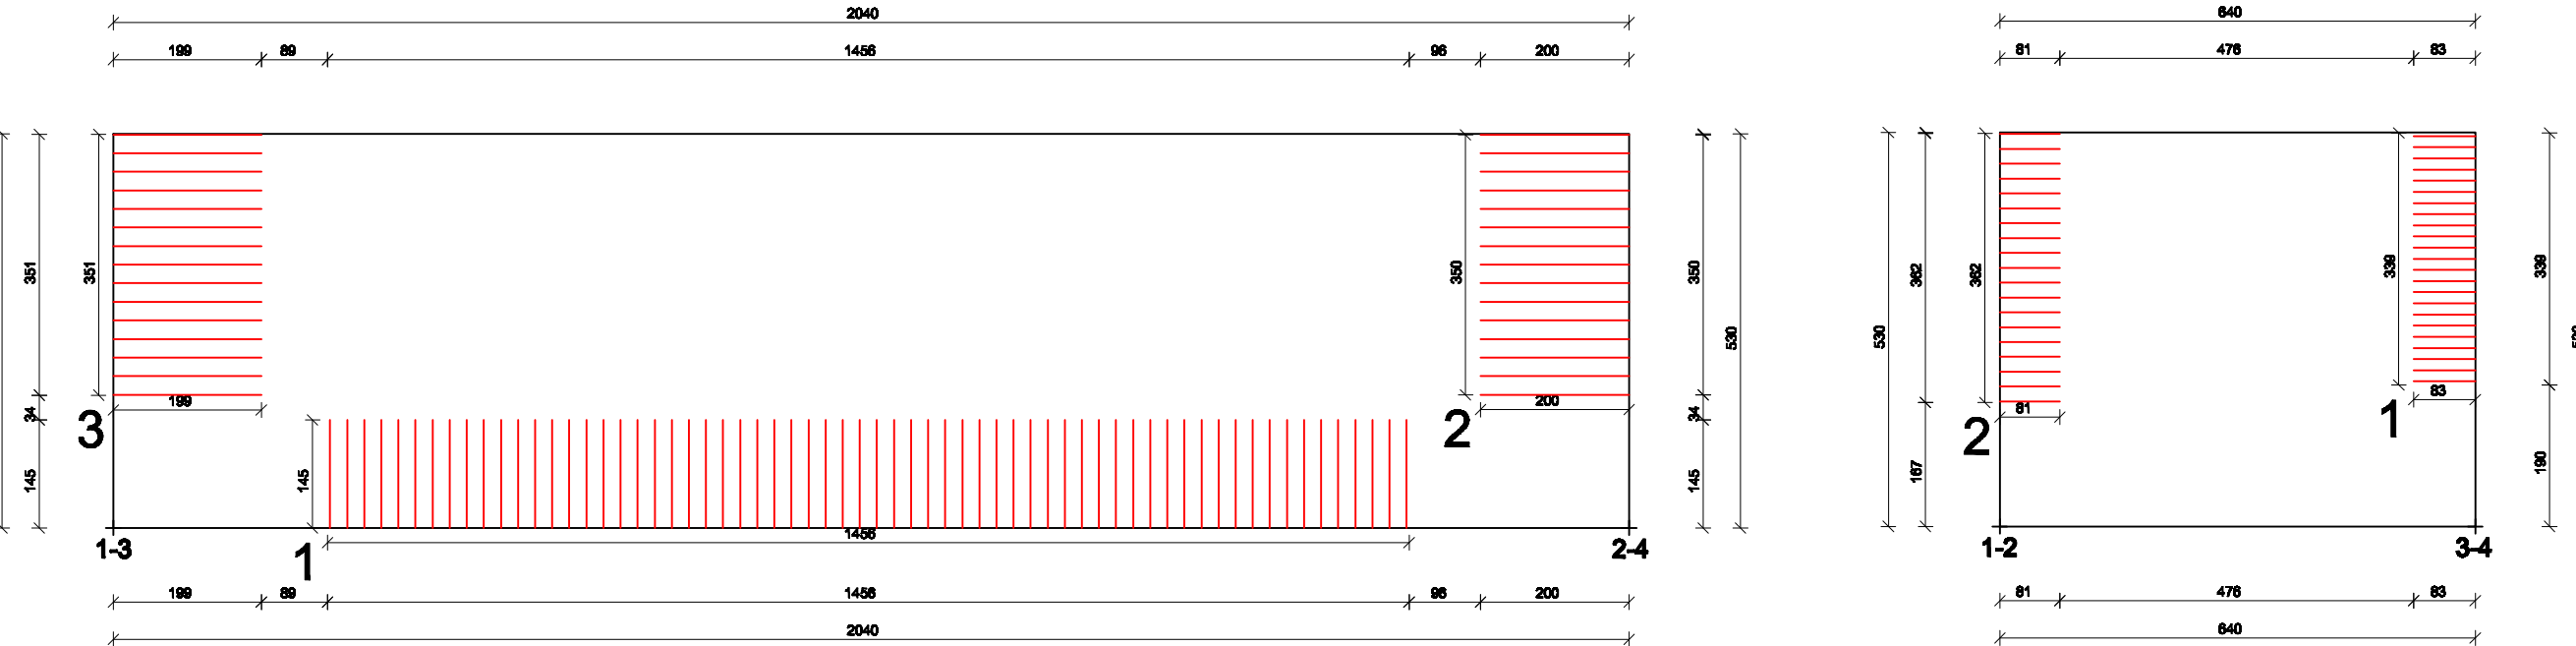

ARMATURA AGGIUNTIVA PARETI scala 1:100