


Legenda :

- Pozzetto di ispezione e prelievo acque del lavaggio
- Linea acque del lavaggio
- Pozzetto di ispezione e prelievo acque del piazzale
- Linea acque del piazzale
- ☒ Pozzetto di ispezione e prelievo acque nere
- Linea acque nere
- ☒ Pozzetto di ispezione e prelievo acque dei container
- Linea acque dei container da realizzarsi con il 2° Stralcio
- Pozzetto di collegamento al depuratore
- Caditoie Stradali

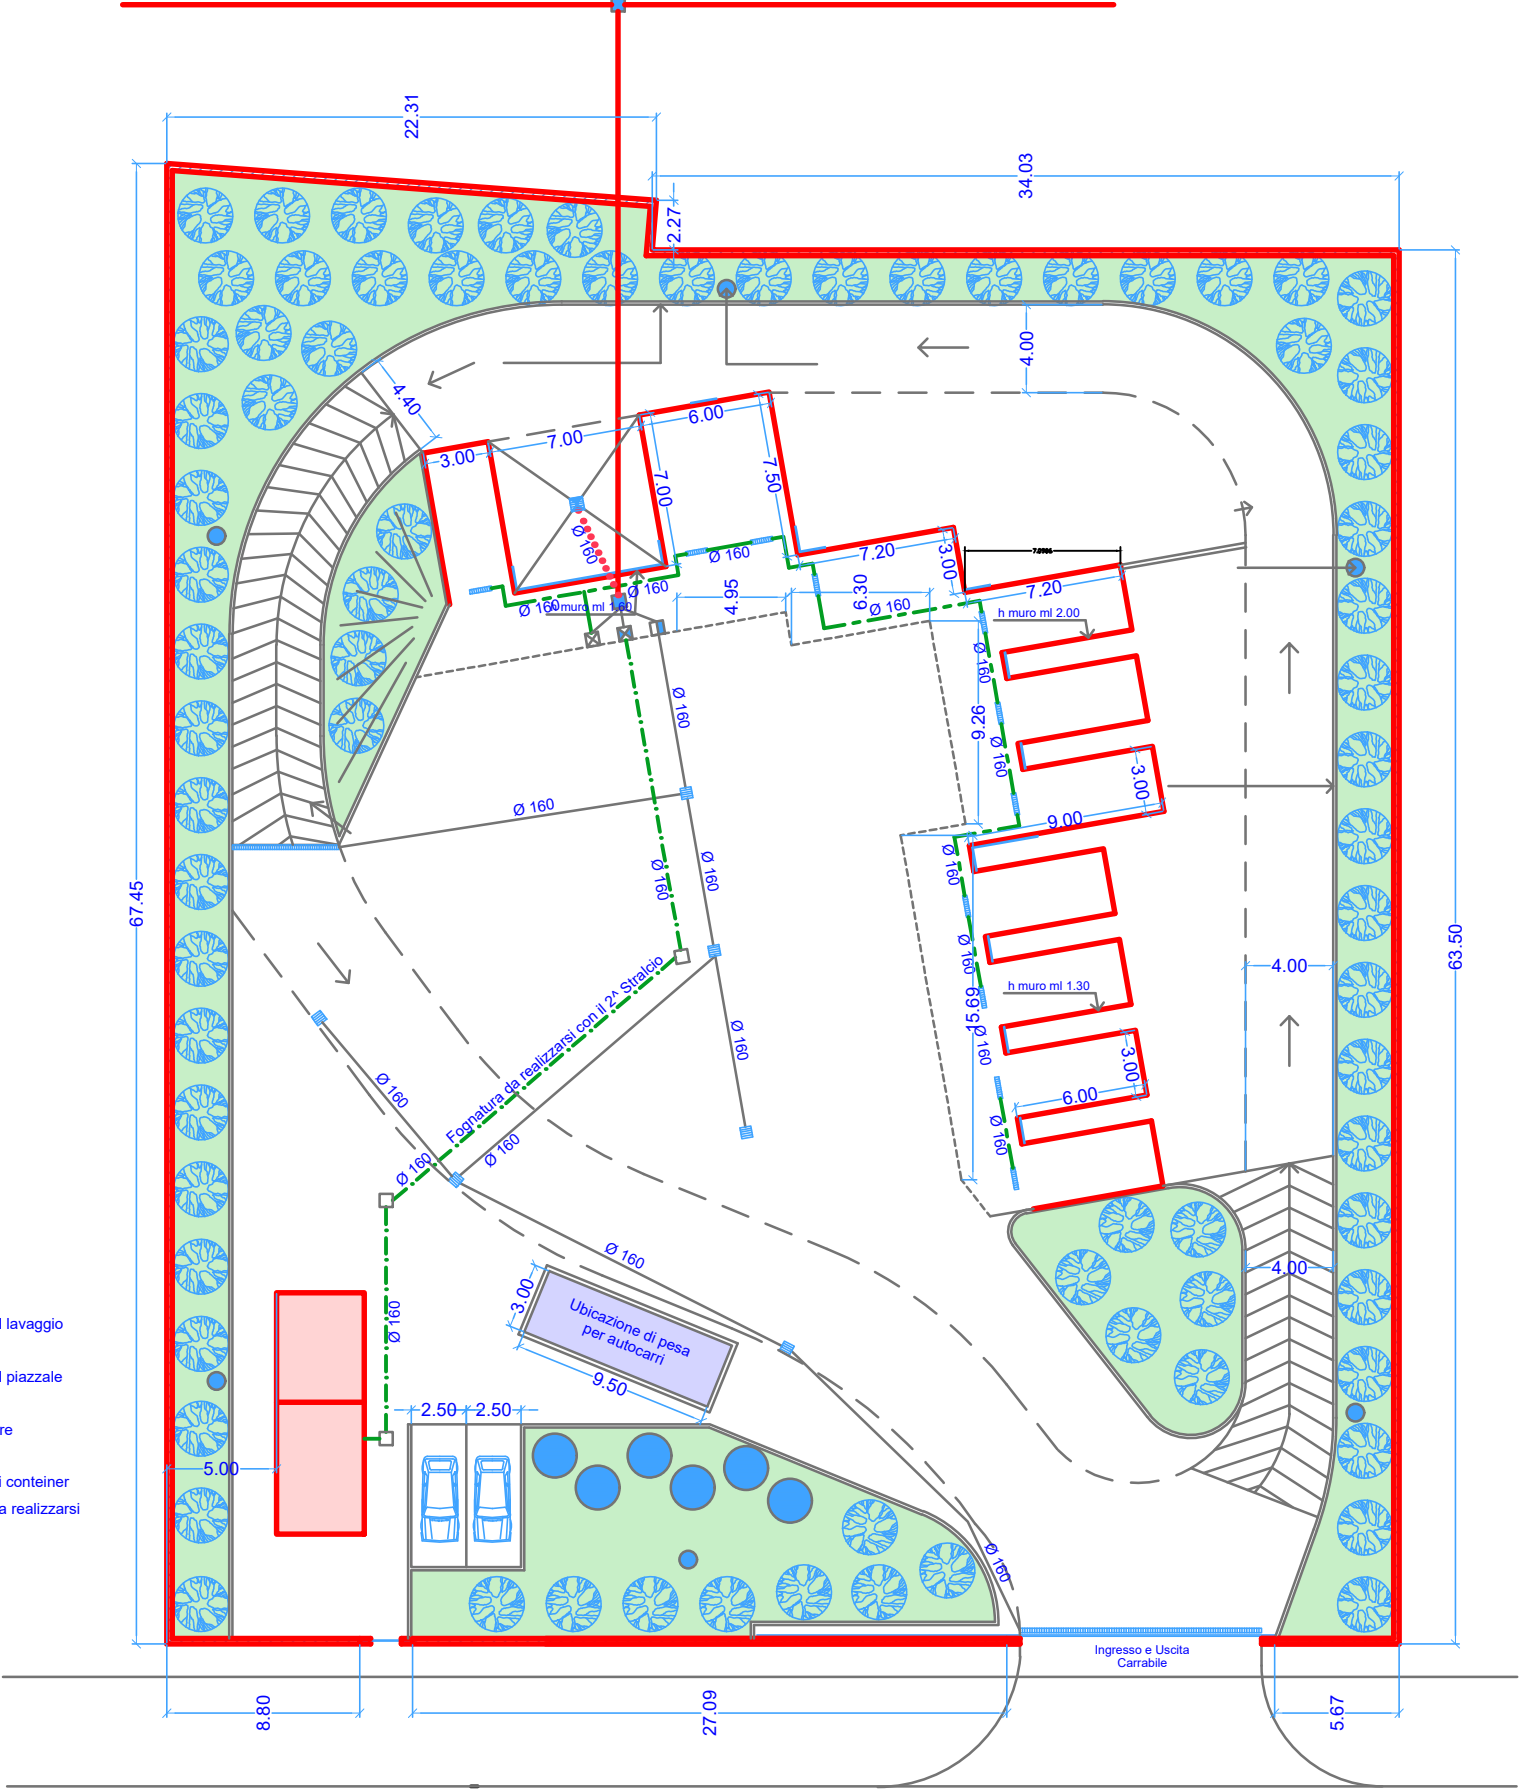

Area c.ca 3'650,00