



STATO DI PROGETTO

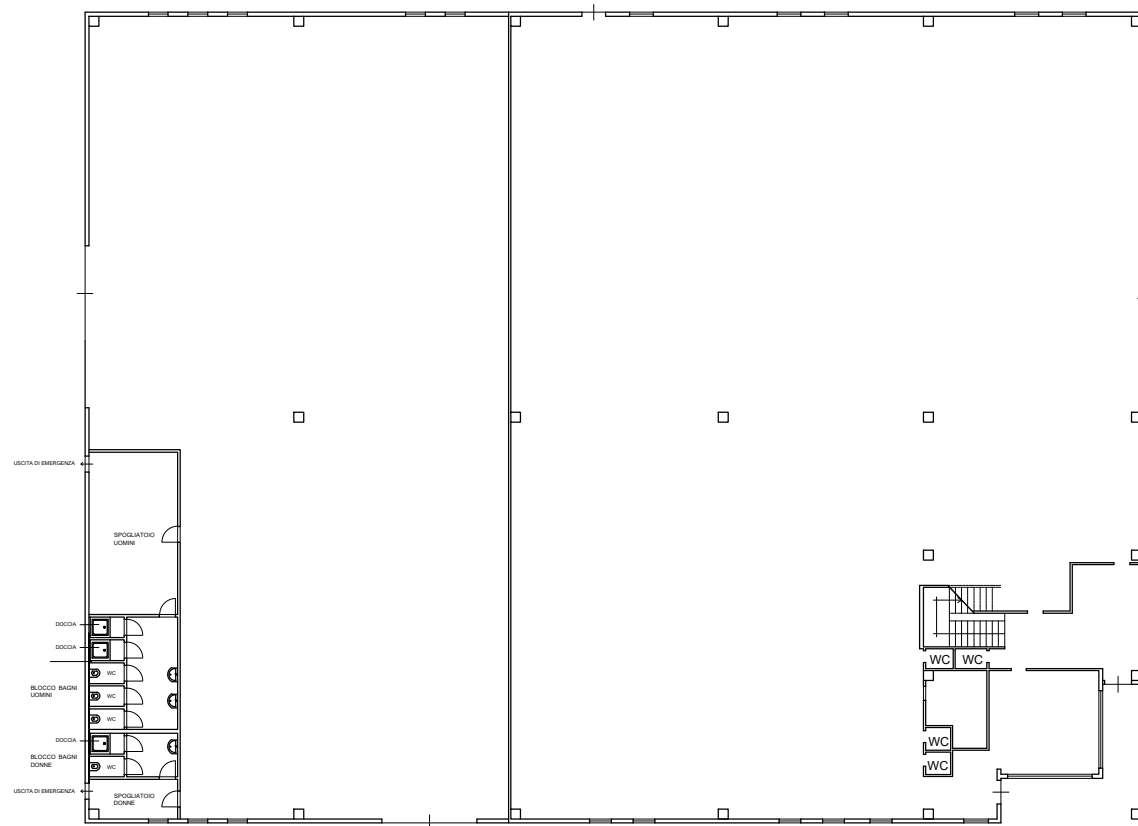

PIANO TERRA scala 1:300

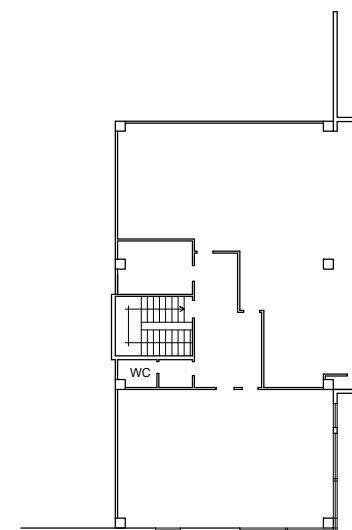

PIANO PRIMO scala 1:300