


**Committente:** COSMARI - TOLENTINO (MC)  
**CANTIERE :** DISCARICA loc. Fosso Mabiglia - CINGOLI  
**OGGETTO :** IMPERMEABILIZZAZIONE - CAPPING PROVVISORIO DISCARICA

**PARTICOLARE ESECUTIVO**

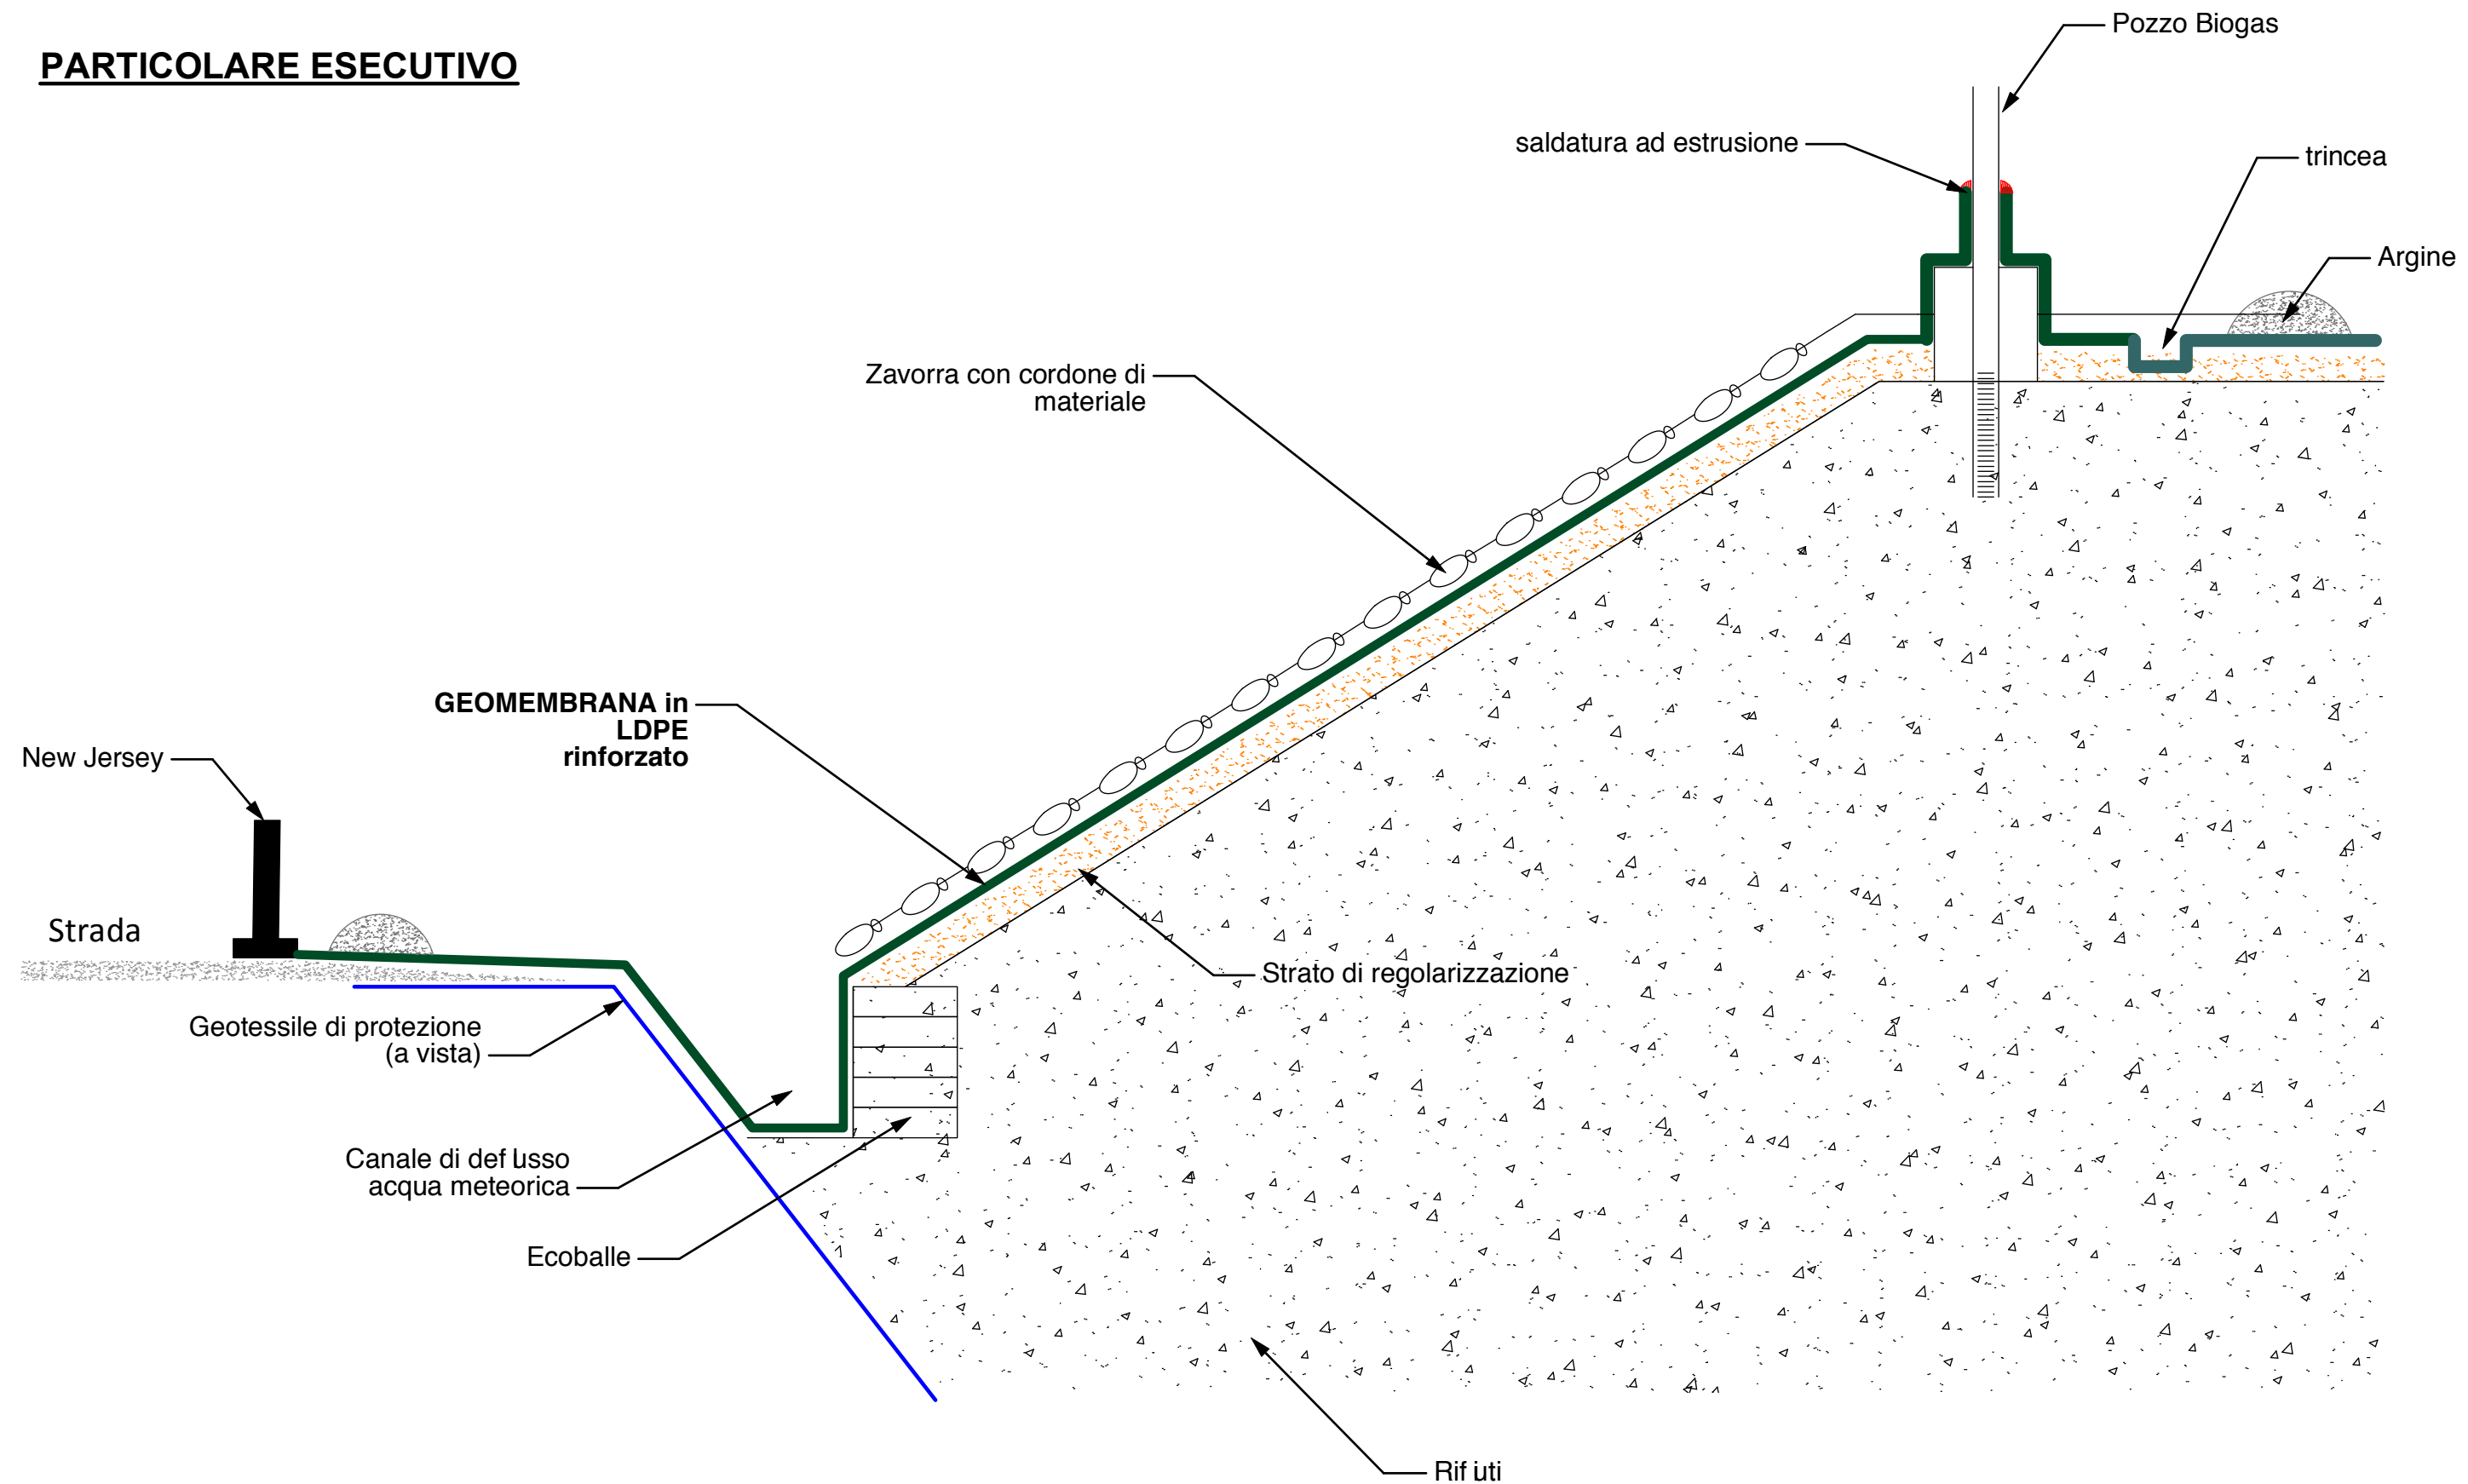

NOTA : Particolare "indicativo" - non in scala