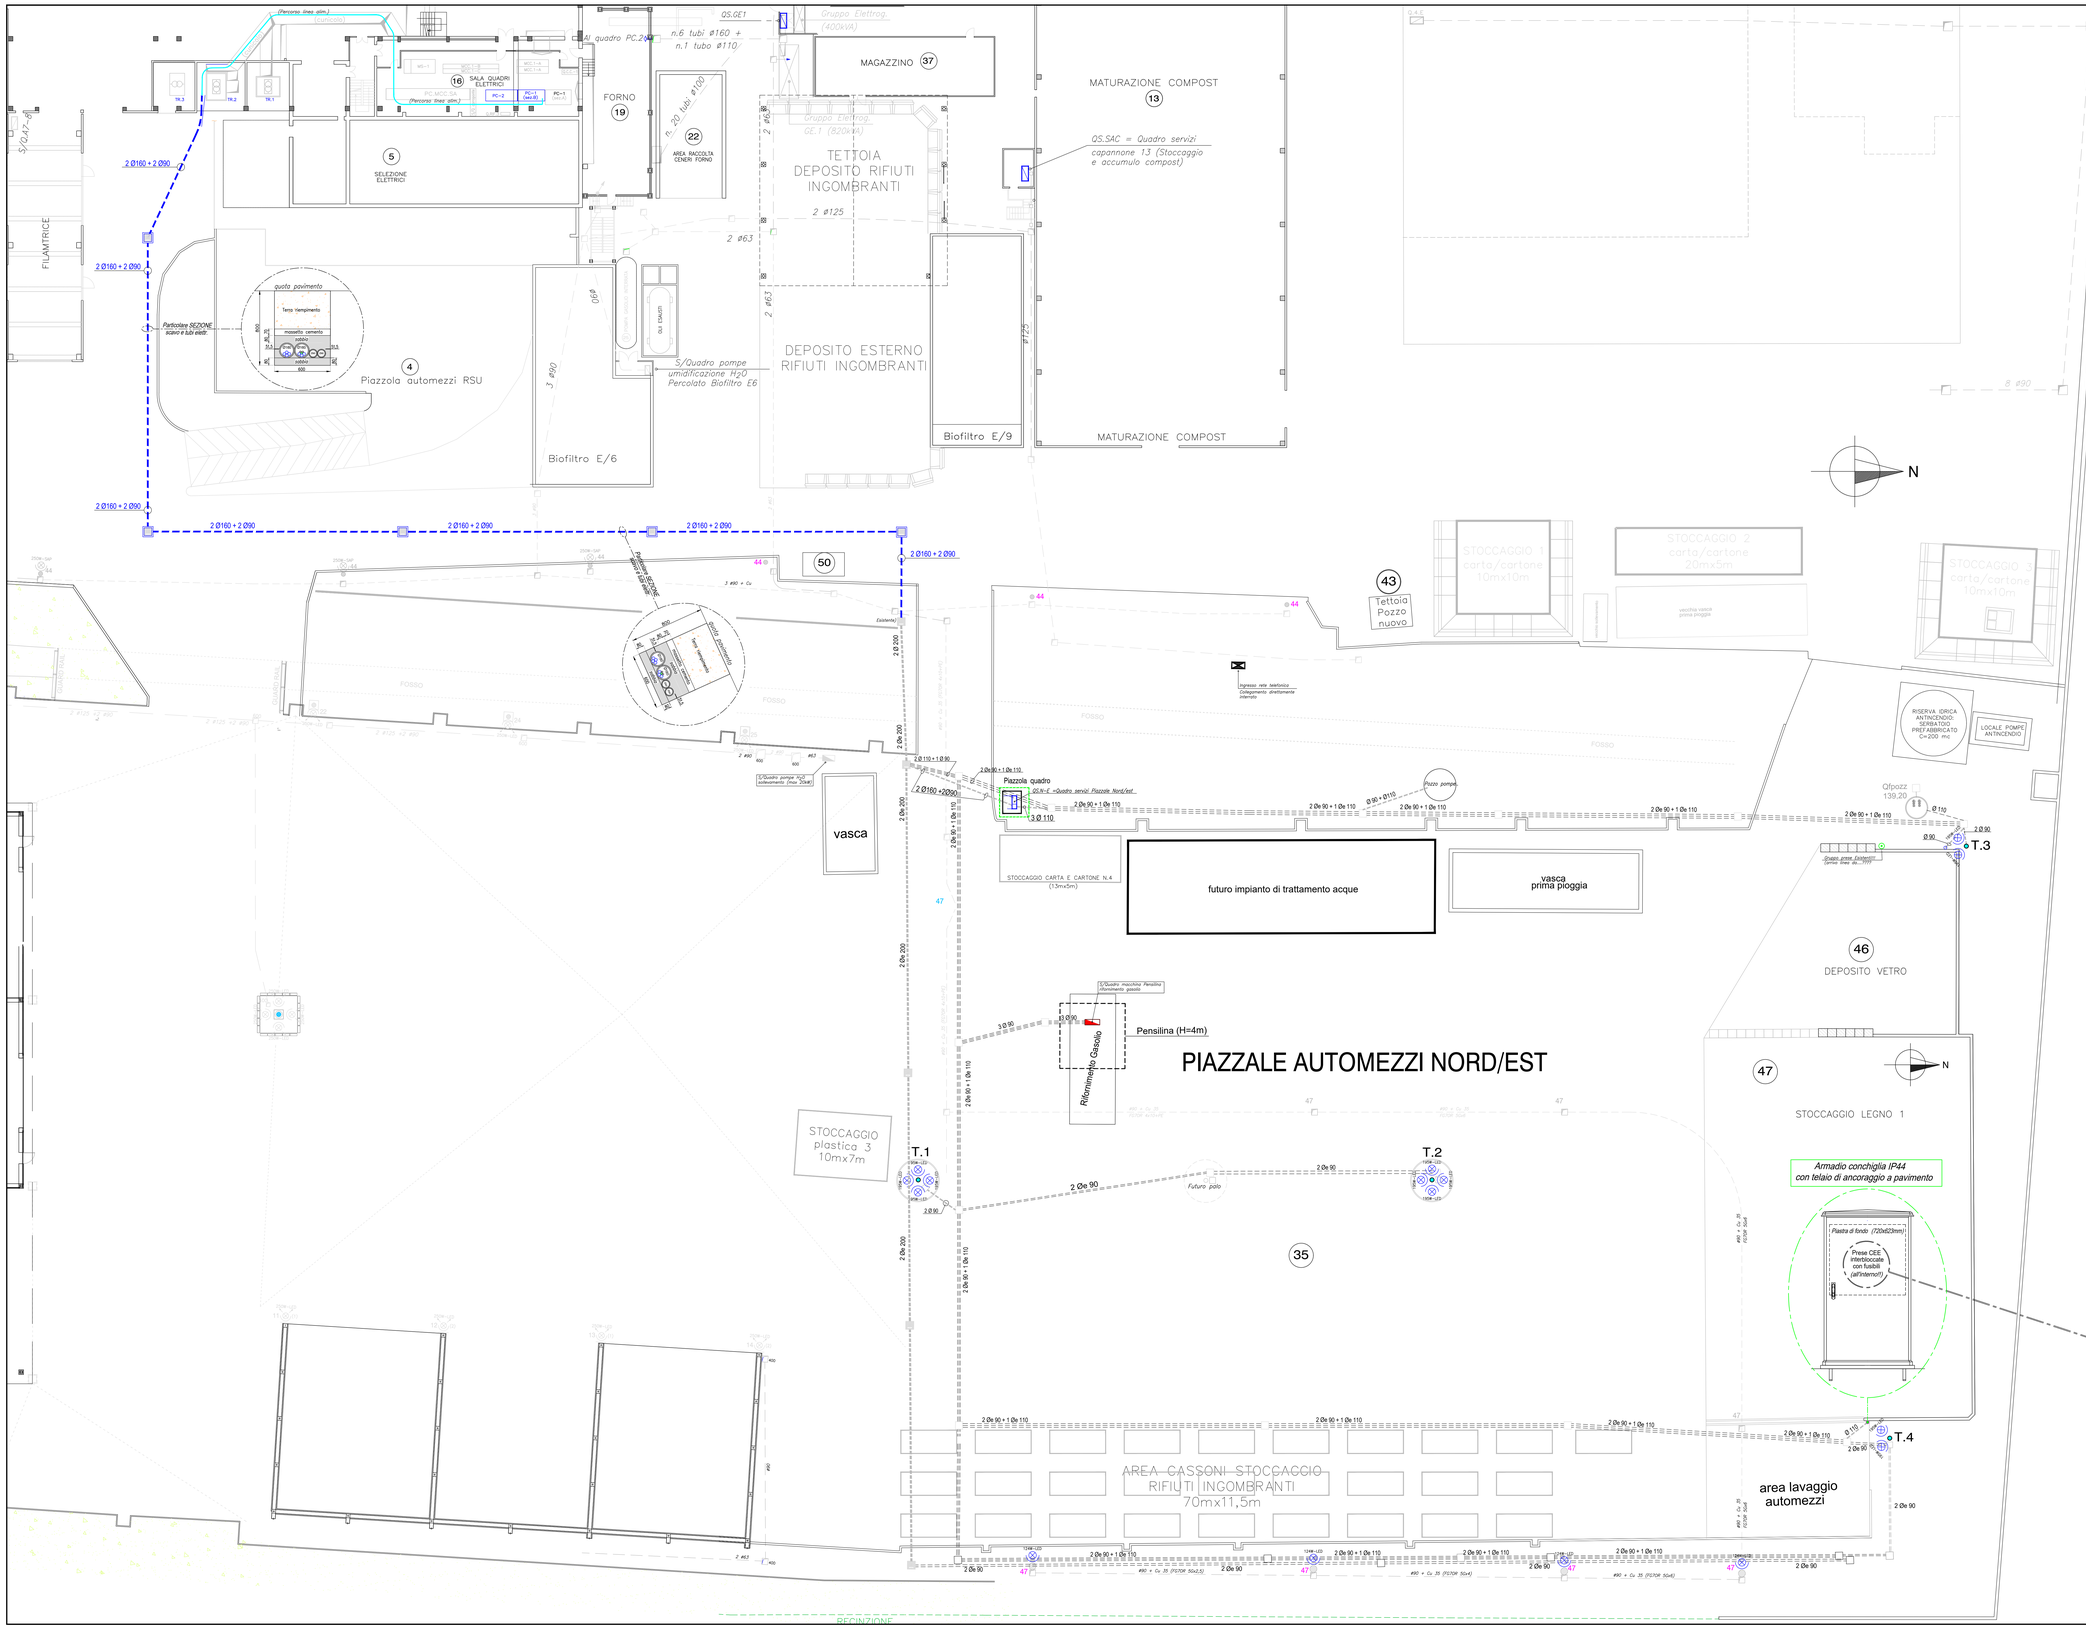
(Percorso linea elim.)
cunicolo
Al quadro PC.2
n.6 tubi ø160 +
n.1 tubo ø110
QS.GE1
Gruppo Elettrog. (400kVA)
MAGAZZINO 37
MATURAZIONE COMPOST 13
QS.SAC = Quadro servizi capannone 13 (Stoccaggio e accumulo compost)
FORNO 19
n. 20 tubi ø100
22
AREA RACCOLTA CENERI FORNO
16
SALA QUADRI ELETTRICI
PC.MCC-SAC
PC-2
PC-1
TR.3
TR.2
TR.1
5
SELEZIONE ELETTRICI
S/QA.T-6
FILAMTRICE
2 Ø160 + 2 Ø90
quota pavimento
Terra riempimento
massello cemento
sabbia
Particolare SEZIONE scavo e tubi elettr.
4
Piazzola automezzi RSU
TETTOIA DEPOSITO RIFIUTI INGOMBRANTI
2 ø125
2 ø63
2 ø63
DEPOSITO ESTERNO RIFIUTI INGOMBRANTI
ø125
S/Quadro pompe umidificazione H2O Percolato Biofiltro E6
OLI CAUSTI
ø63
3 ø90
Biofiltro E/6
Biofiltro E/9
MATURAZIONE COMPOST
8 ø90
N
50
Particolare SEZIONE scavo e tubi elettr.
Terra riempimento
sabbia
Tubi Acquedotto
Tubi elettrici
Tubi Telefonici
3 ø90 + Cu
(Uscente)
2 Ø 200
2 Ø 200
2 Ø160 +2Ø90
2 Ø160 + 2 Ø90
2 Ø160 + 2 Ø90
2 Ø160 + 2