



Studio Tecnico Associato
Sede legale e uffici:
via S. Pertini 55 ~ 62029 Tolentino (MC)
Tel. e Fax +39 0733 968606
e-mail: geoequipe@geoequipe.it - http://www.geoequipe.it
Cod.Fisc. e P.IVA 00817500432

- Ing. Stefano Leonori (Responsabile)
- Geol. Fabrizio Pontoni (Responsabile)
- Ing. Floresita Pascucci
- Ing. Simone Bisonni
- Geol. Franco Pontoni
- Geol. Roberta Pontoni
- Geol. Angelo Beano
- Geom. Mariano Perugini



Comune di:



TOLENTINO

Provincia di Macerata

COPIA CONTROLLATA

Committente:

COSMARI - impianto di trattamento e recupero rifiuti

- loc. Piane di Chienti -



Oggetto:



Opere di mitigazione rischio idraulico impianto trattamento rifiuti in Loc. Piane di Chienti di Tolentino

PROGETTO ESECUTIVO

E6		Sezioni di progetto	
Scala: 1:100	N° commessa: 16_019	ID elaborato: 16_019_T_A_E6	




Ediz.	Data	Motivazione	Redatto	Controllato	Approvato
A	Sett. 2016	Prima emissione	Floresita Pascucci	Fabrizio Pontoni	Stefano Leonori

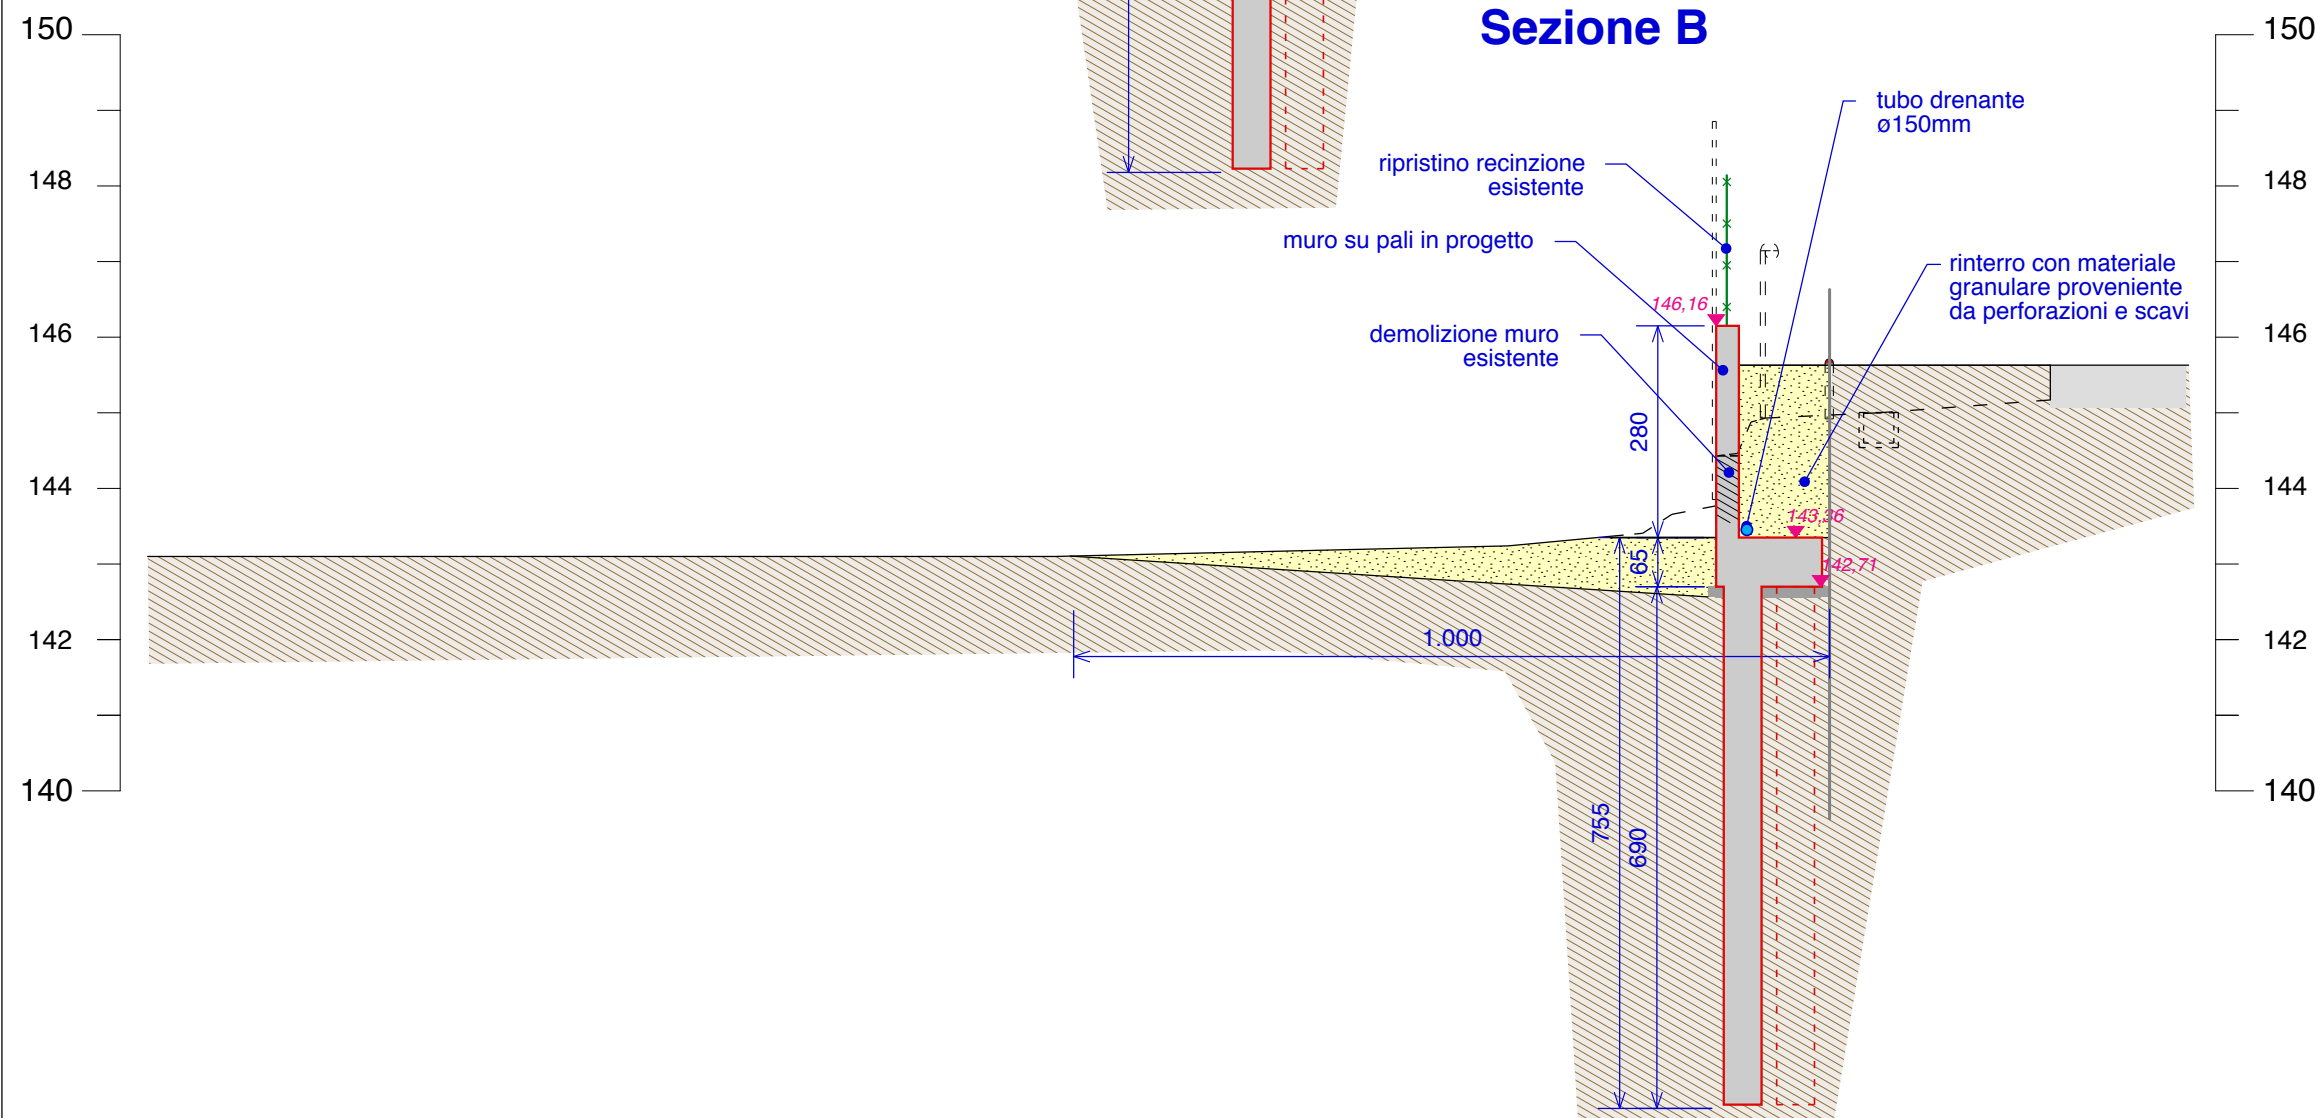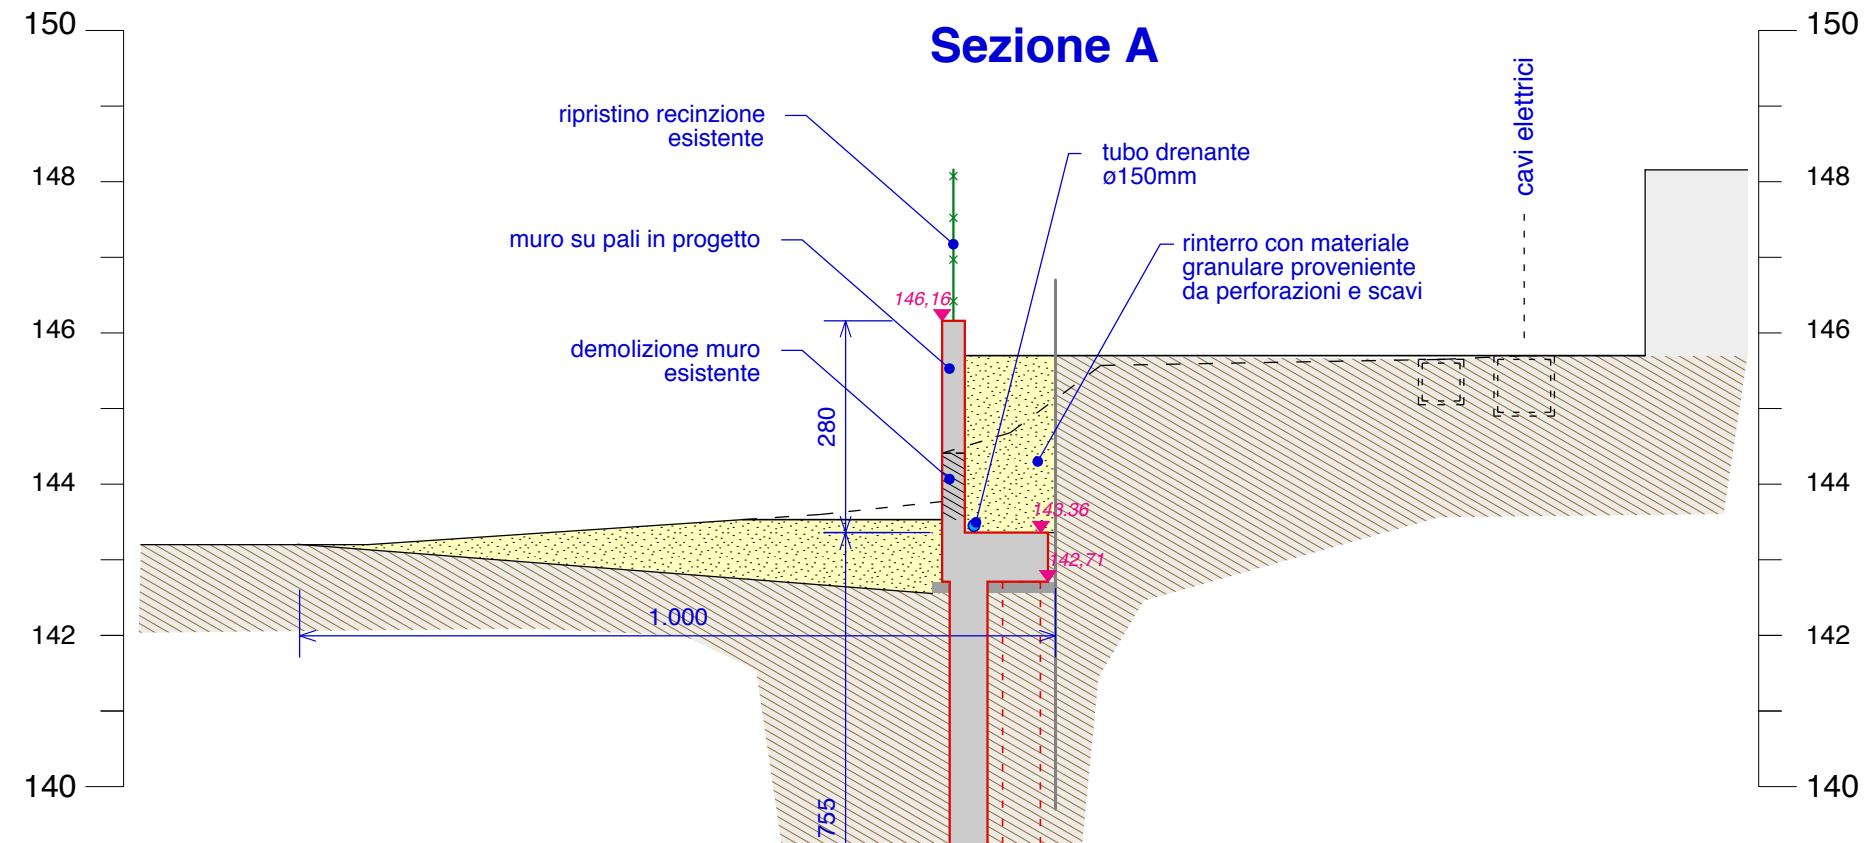

 GEOLOGIA - INGEGNERIA Studio Tecnico Associato - via S. Pertini, 55 - 62029 Tolentino (MC)		 Sistema Qualità Certificato UNI EN ISO 9001 Cert. n. 9175.GEOE IQNet Reg.n. IT-37310
 COSMARI		OPERE DI MITIGAZIONE RISCHIO IDRAULICO IMPIANTO TRATTAMENTO RIFIUTI IN LOC. PIANE DI CHIENZI DI TOLENTINO
Tav. n°: E6.1		Sezioni di progetto: A - B
Scala: 1:100	ID elaborato: 16_019_T_A_E6_1	

Sezione C

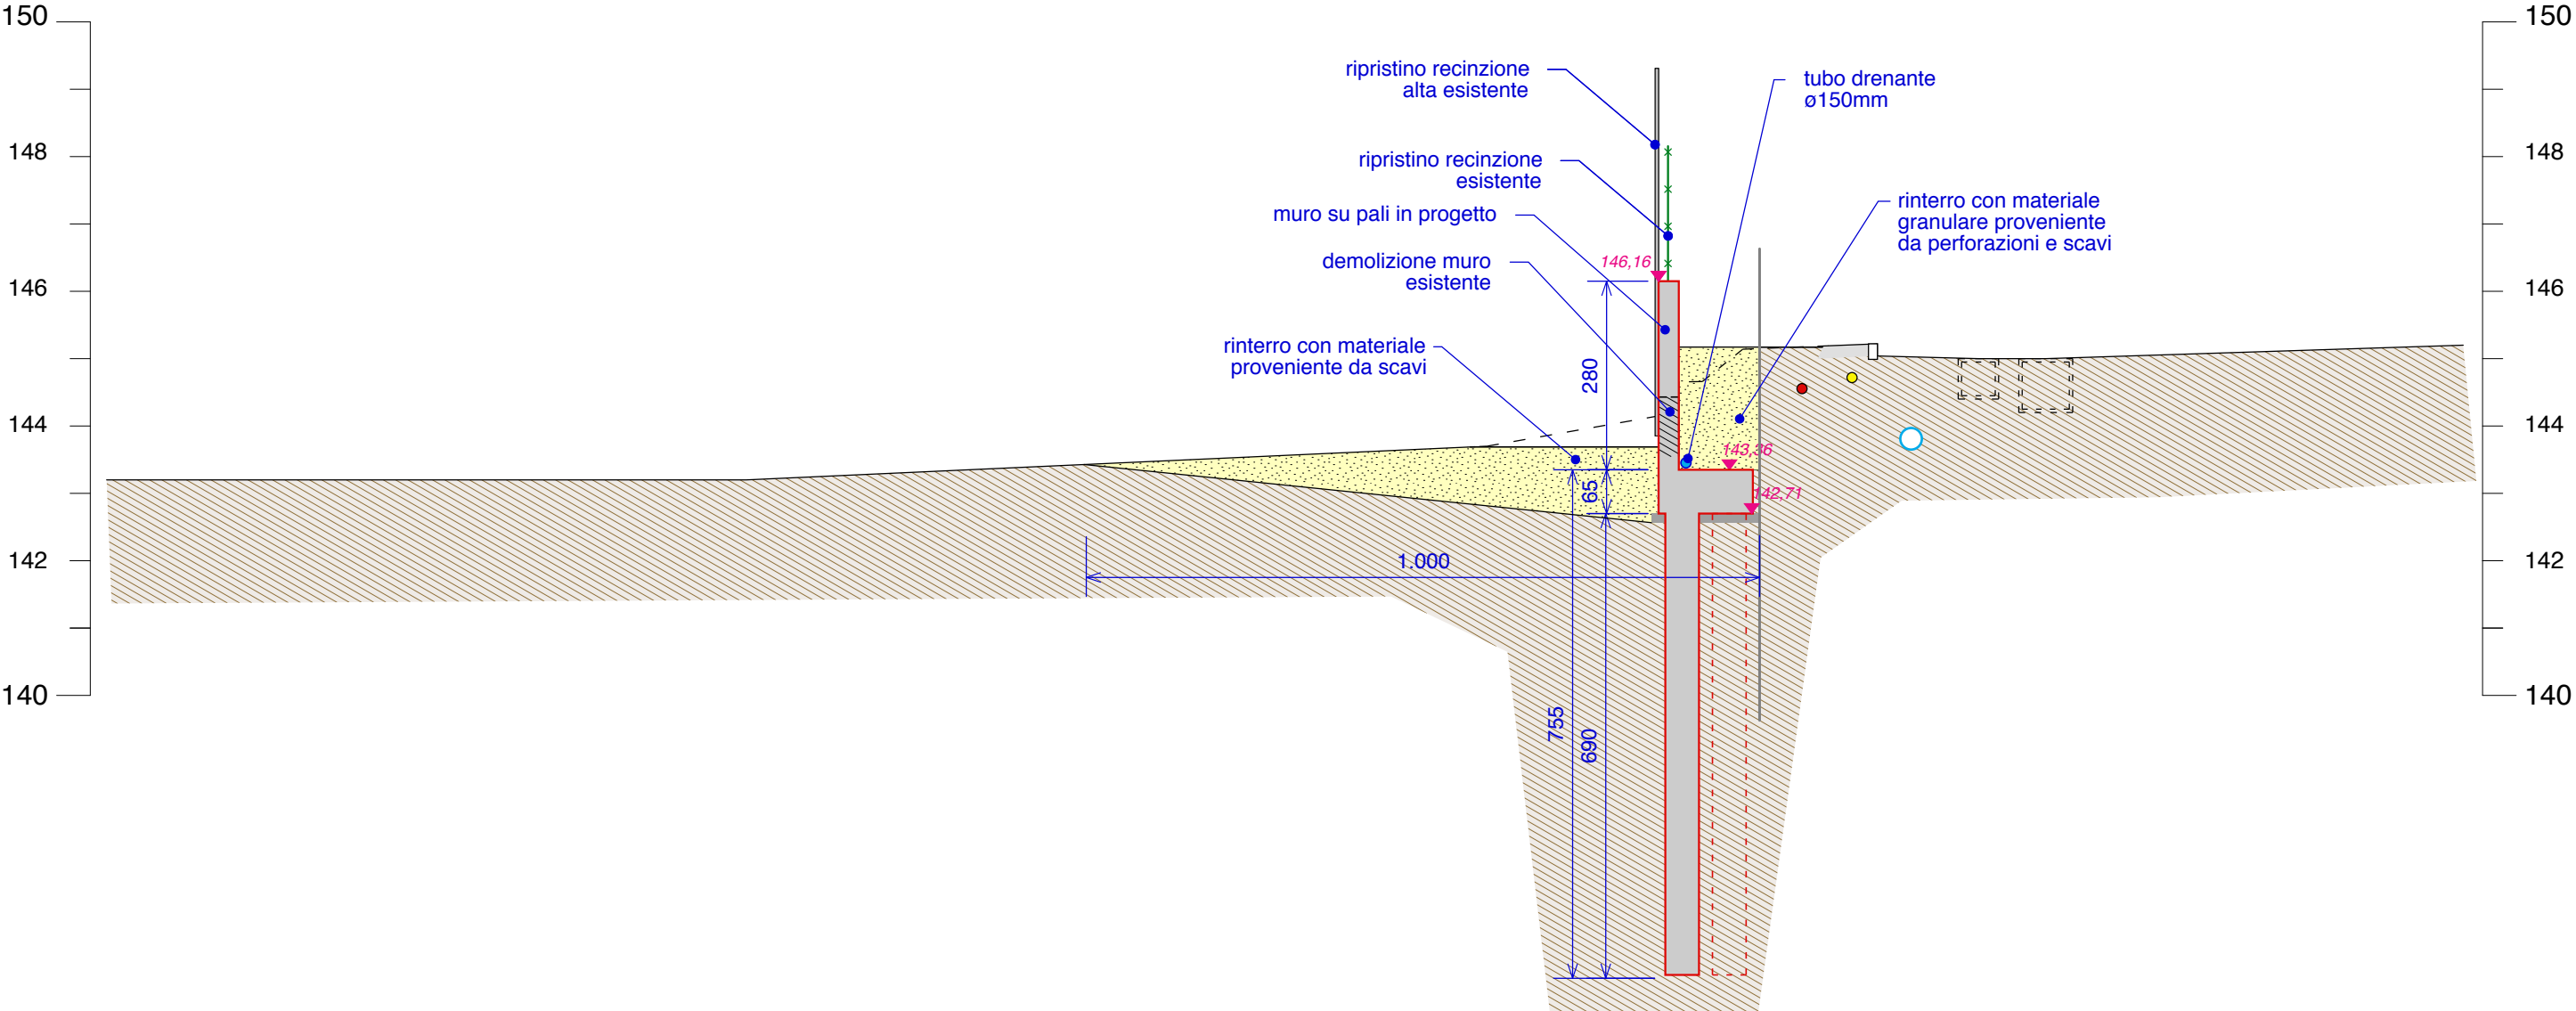



GEOLOGIA - INGEGNERIA



Sistema Qualità Certificato
UNI EN ISO 9001
Cert. n. 9175.GEOE
IQNet Reg.n. IT-37310



TOLENTINO (MC)



COSMARI

**OPERE DI MITIGAZIONE RISCHIO
IDRAULICO IMPIANTO
TRATTAMENTO RIFIUTI IN LOC.
PIANE DI CHIENI DI TOLENTINO**


Tav. n°:
E6.2

Sezione E di progetto

Scala:
1:100

ID elaborato:
16_019_T_A_E6_2

Sezione D

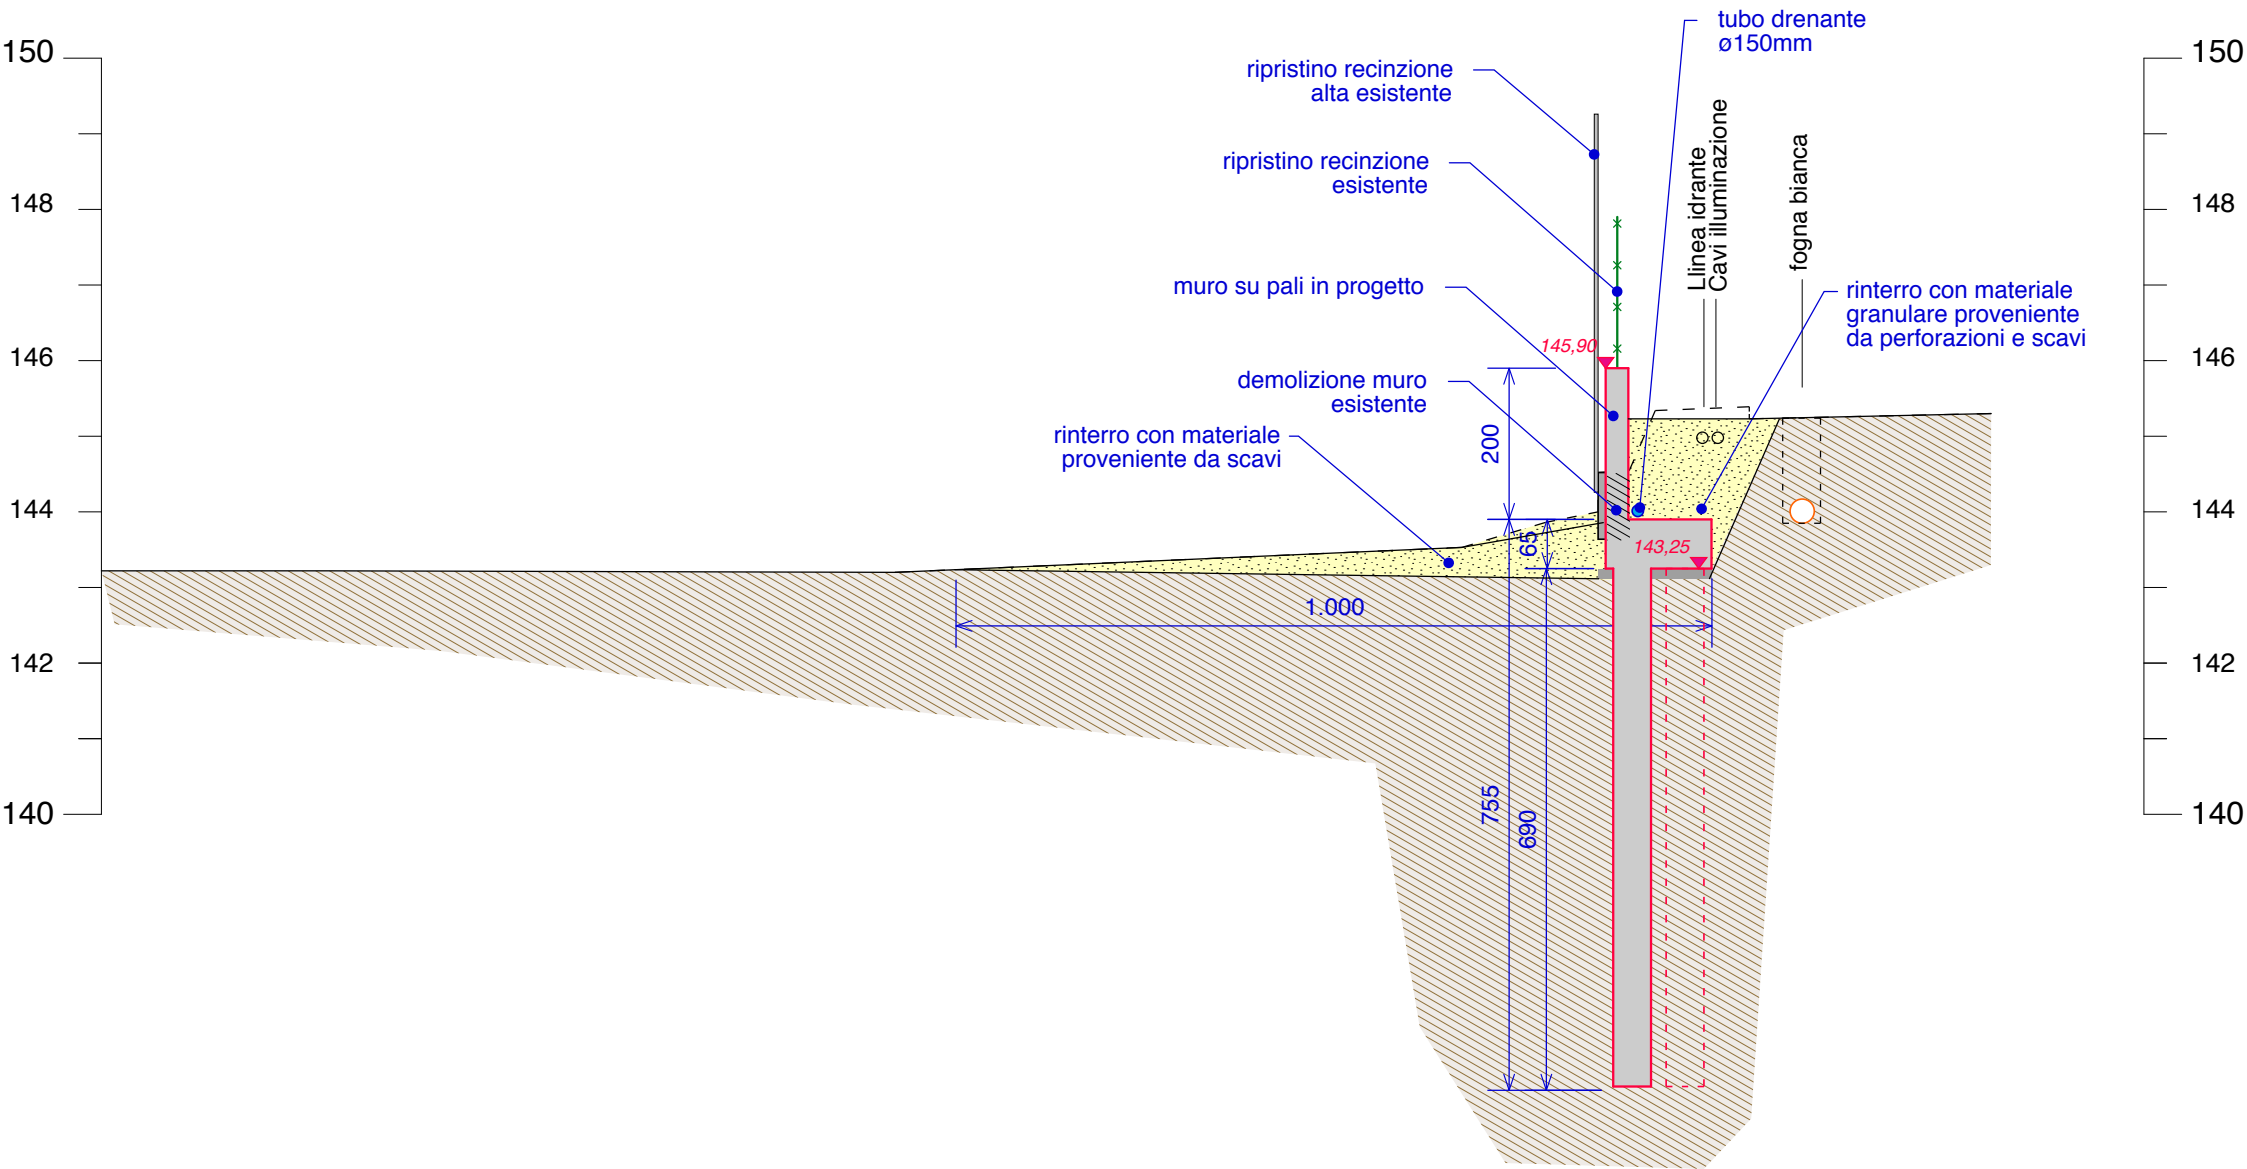



GEOLOGIA - INGEGNERIA

Studio Tecnico Associato - via S. Pertini, 55 - 62029 Tolentino (MC)



Sistema Qualità Certificato
UNI EN ISO 9001
Cert. n. 9175.GEOE
IQNet Reg.n. IT-37310



TOLENTINO (MC)



COSMARI

Tav. n°:

E6.3

Sezione D di progetto


Scala:



1:100

ID elaborato:

16_019_T_A_E5_3


Sezione E

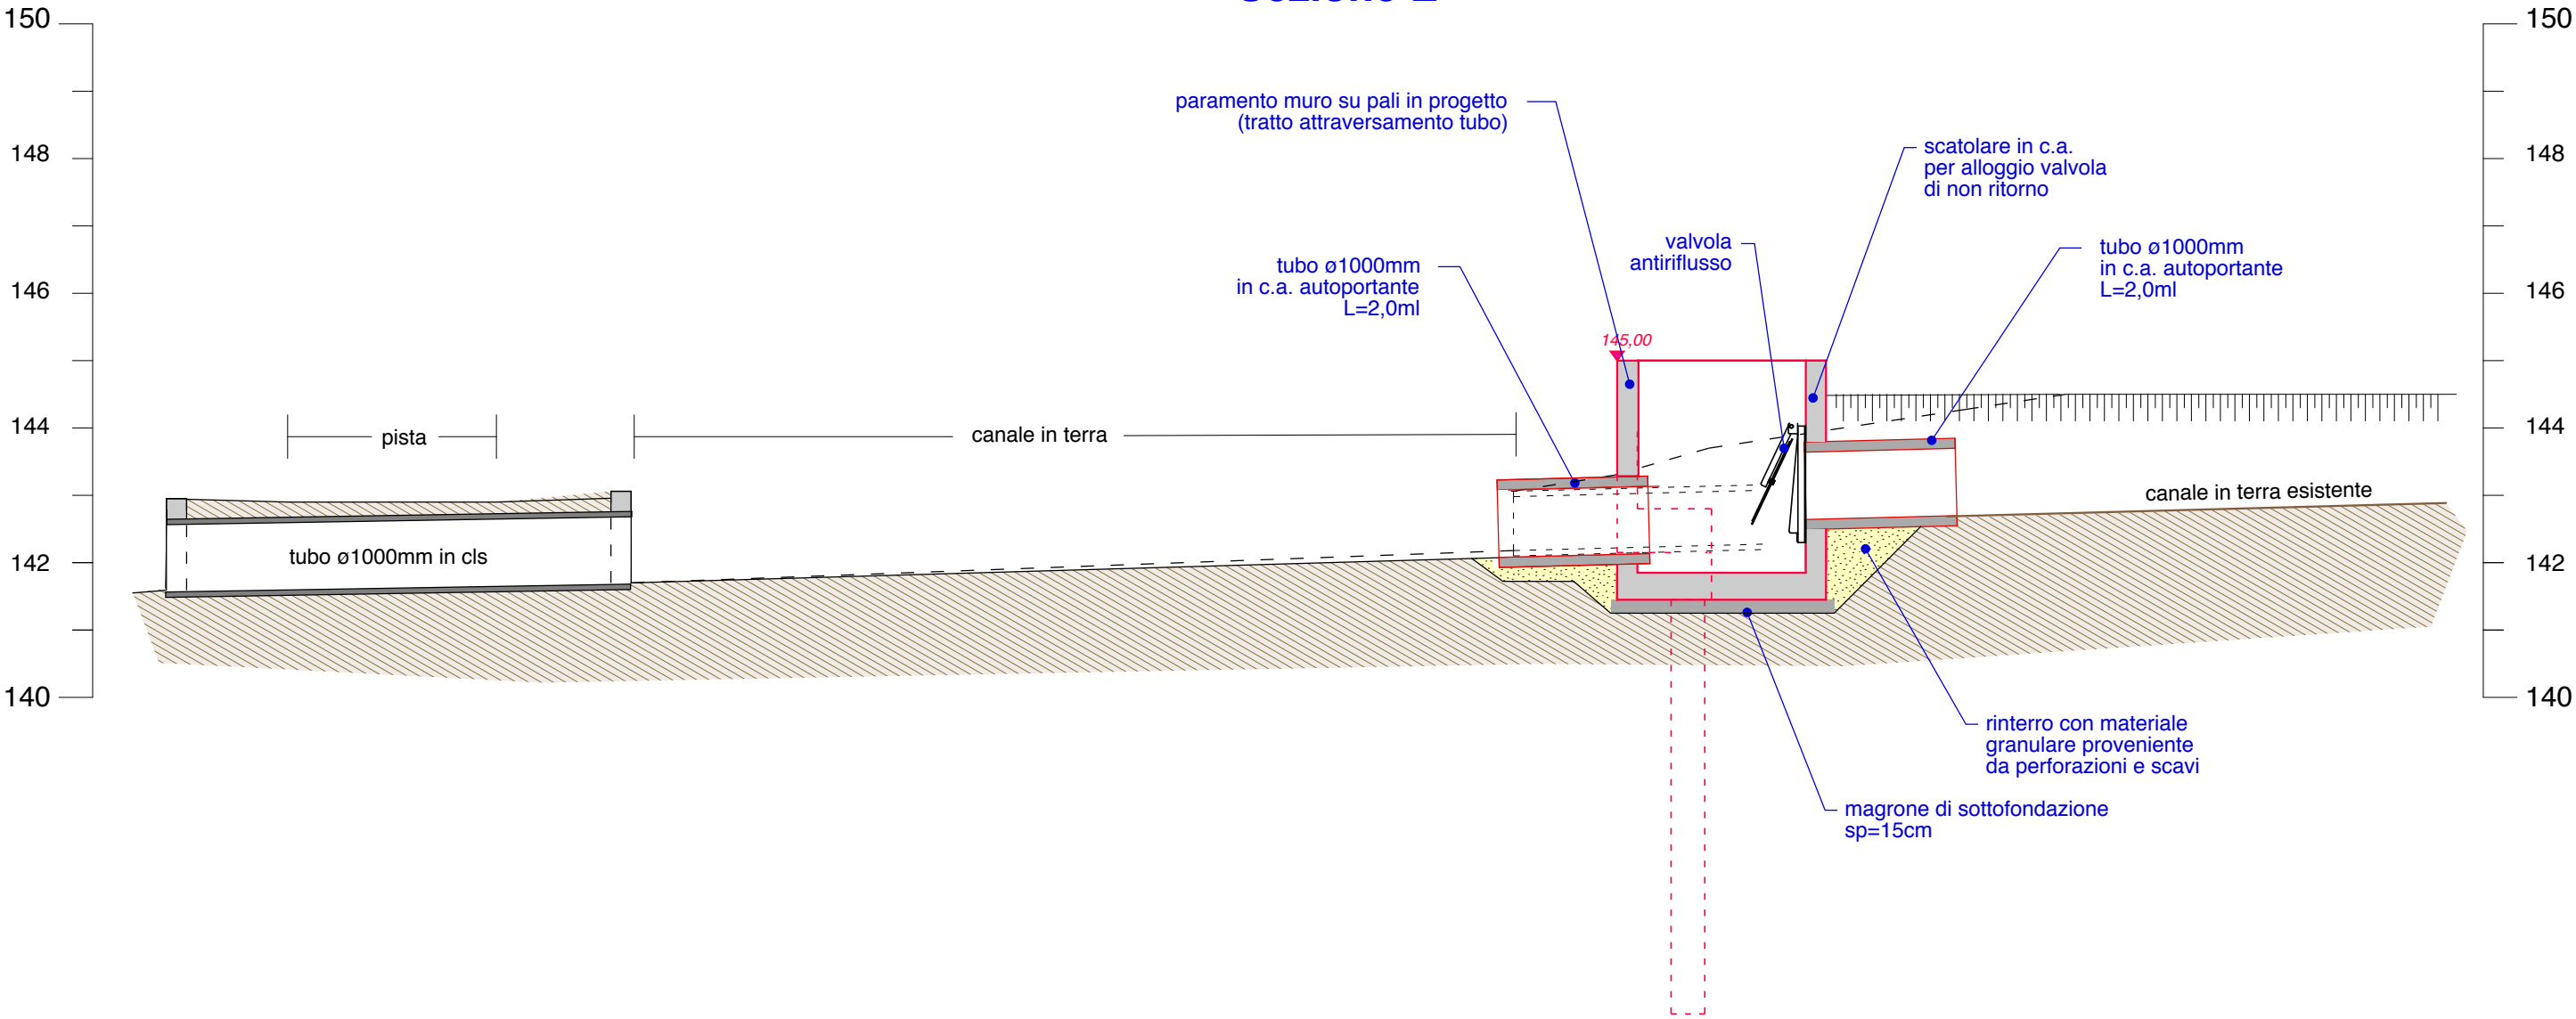

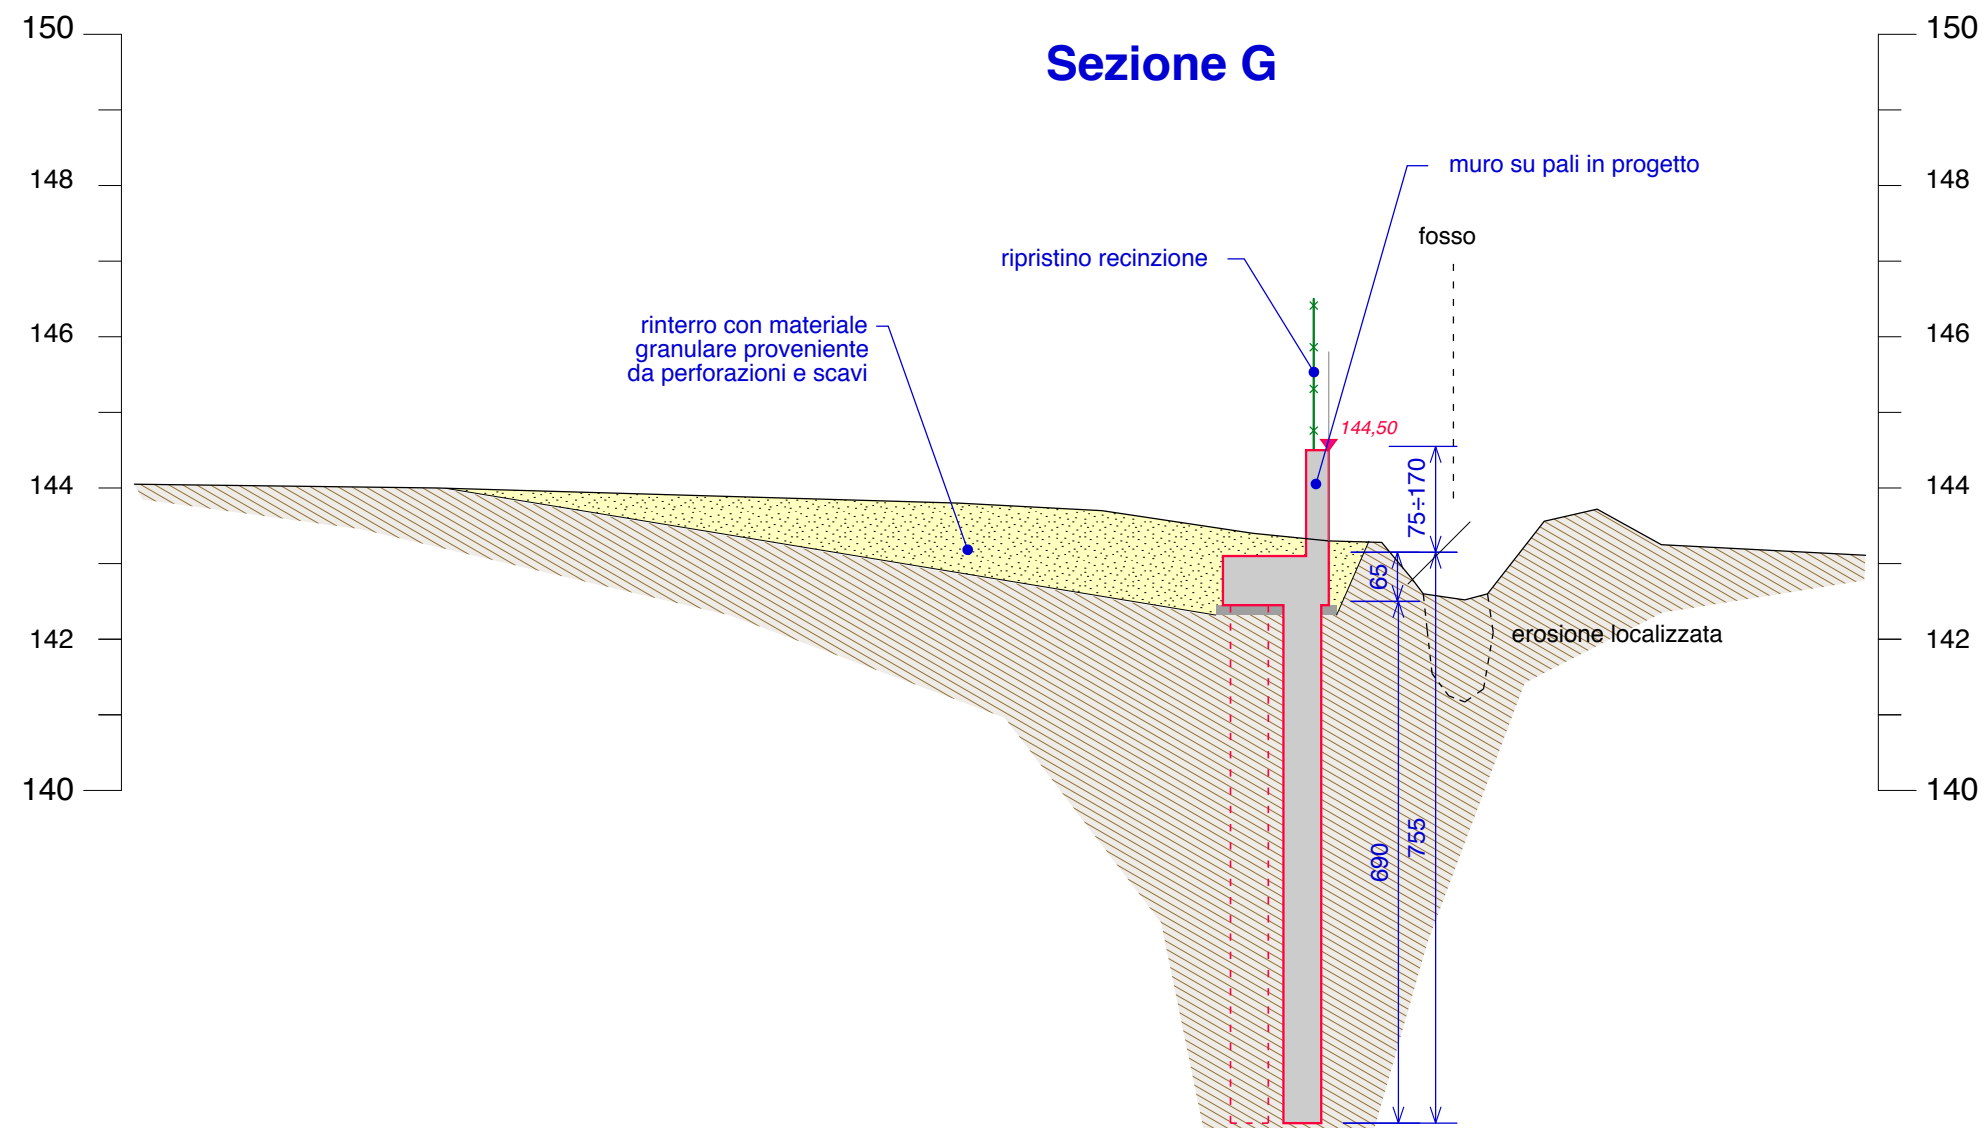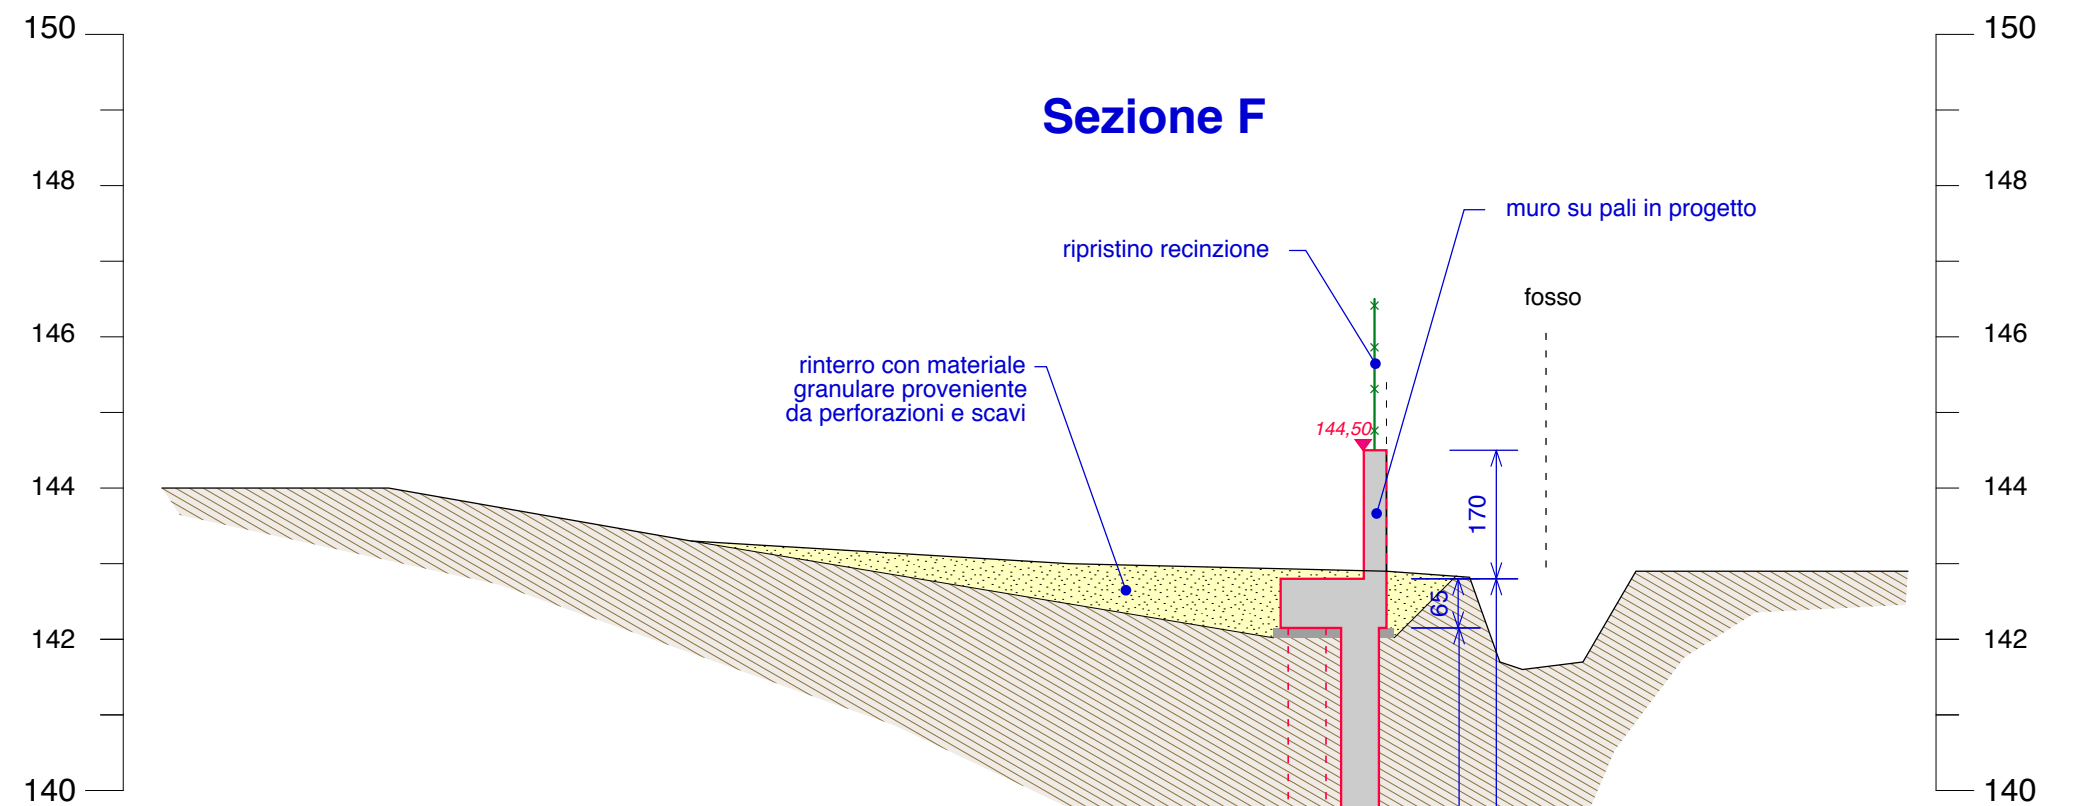


 GEOLOGIA - INGEGNERIA Studio Tecnico Associato - via S. Pertini, 55 - 62029 Tolentino (MC)		 Sistema Qualità Certificato UNI EN ISO 9001 Cert. n. 9175.GEOE IQNet Reg.n. IT-37310
 COSMARI		OPERE DI MITIGAZIONE RISCHIO IDRAULICO IMPIANTO TRATTAMENTO RIFIUTI IN LOC. PIANE DI CHIENZI DI TOLENTINO
Tav. n°:	E6.5	
Scala:	1:100	ID elaborato: 16_019_T_A_E6_5


Sezione H

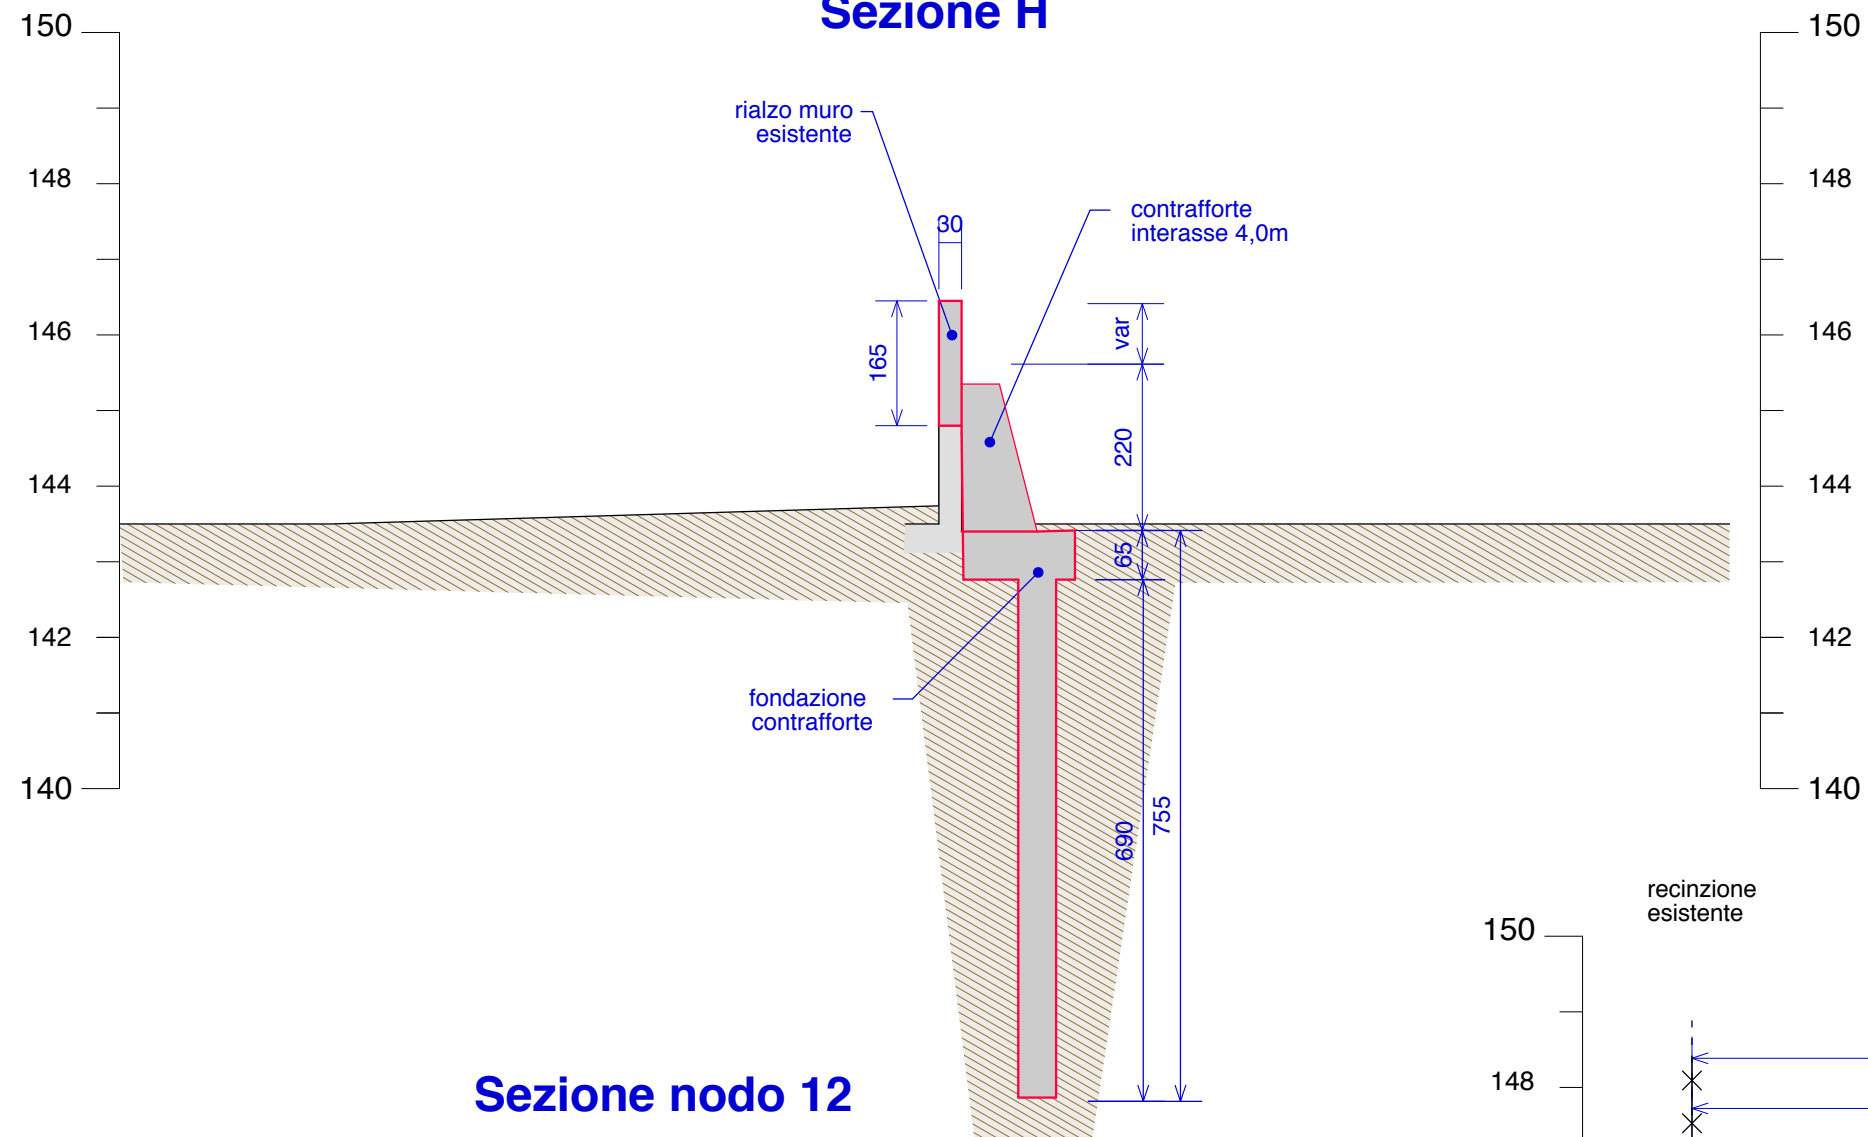

Sezione nodo 12

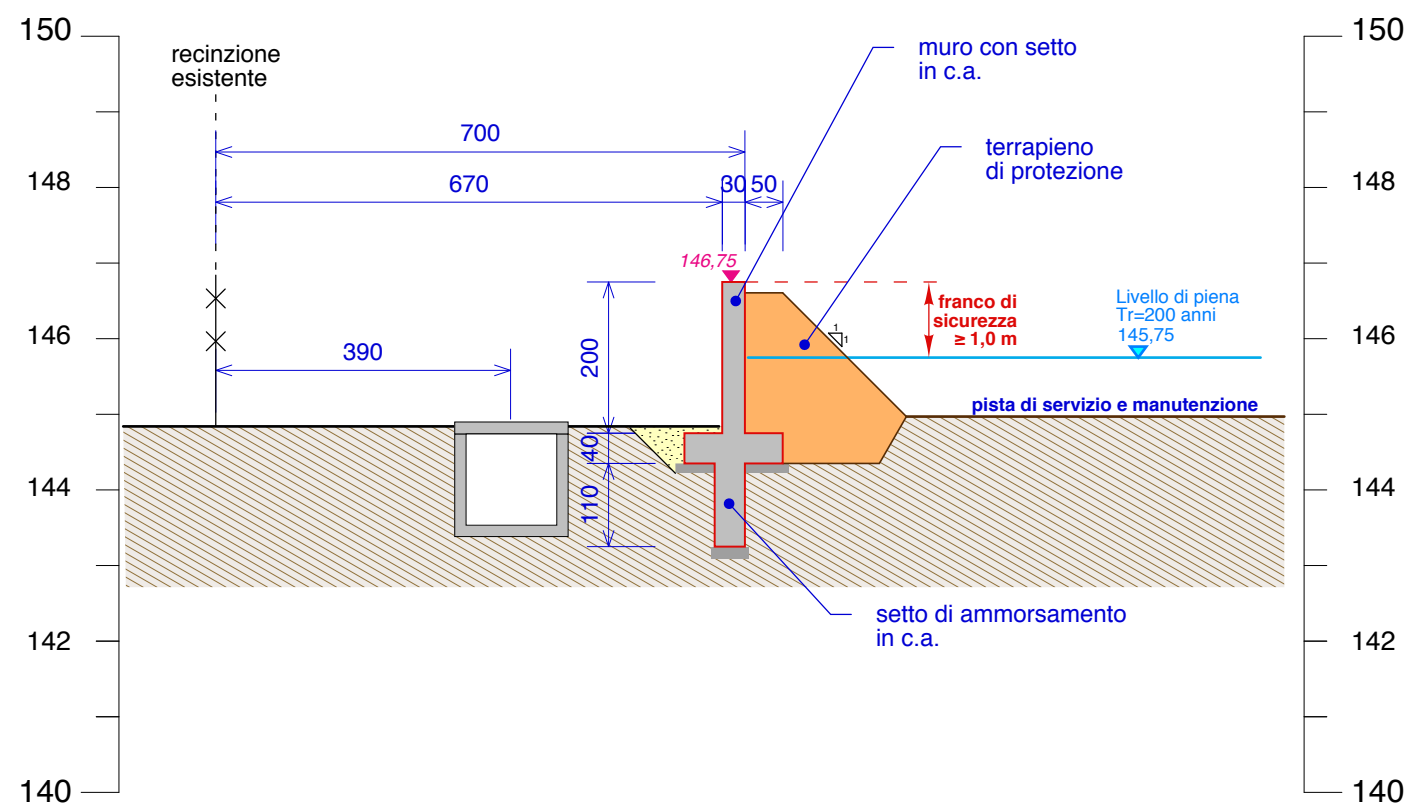

Sezione nodo 15

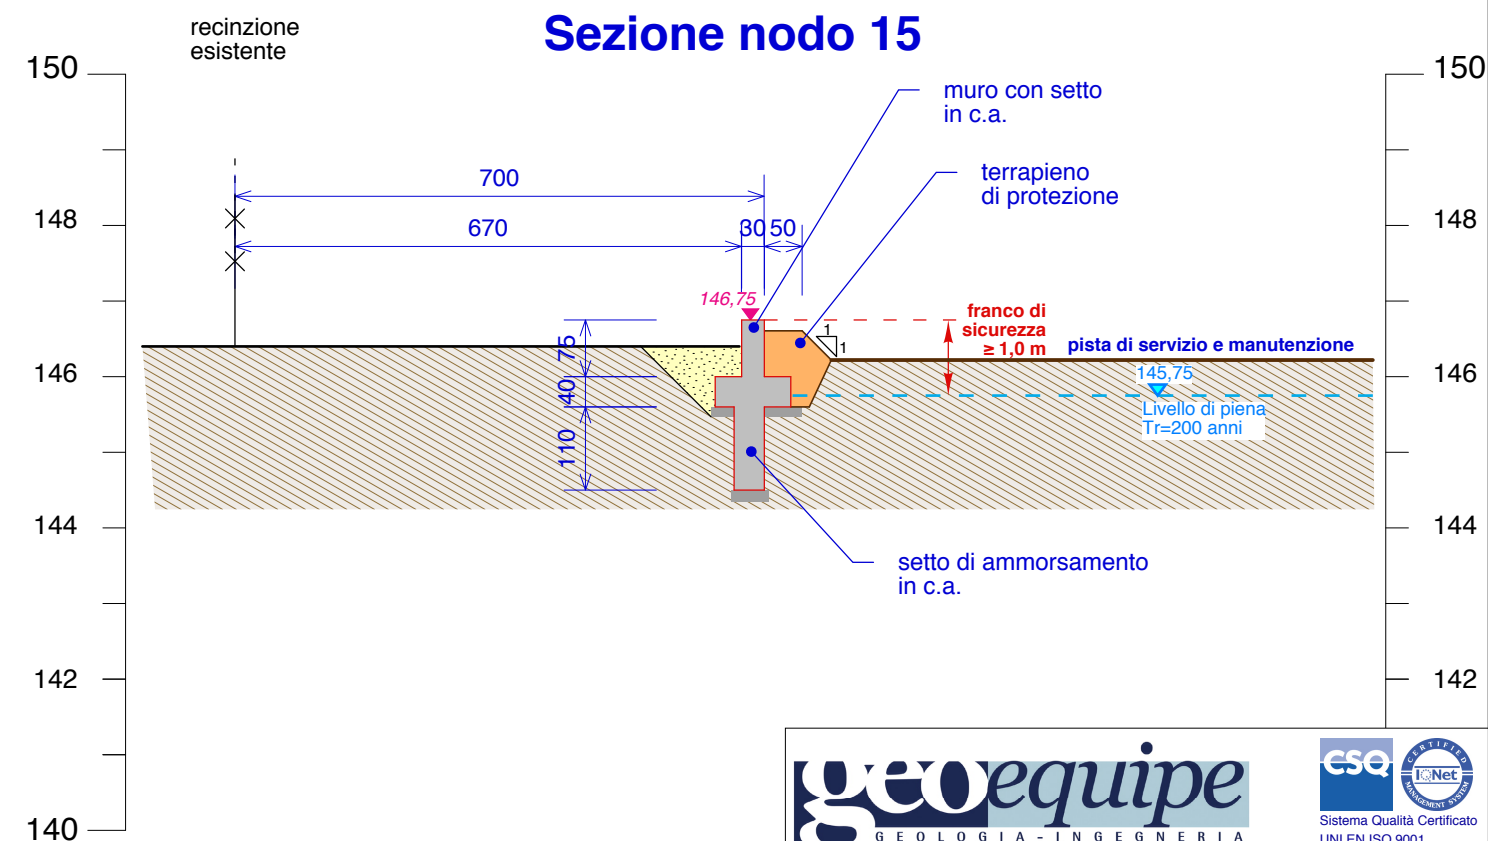

geoequipe GEOLOGIA - INGEGNERIA Studio Tecnico Associato - via S. Pertini, 55 - 62029 Tolentino (MC)		CSQ Sistema Qualità Certificato UNI EN ISO 9001 Cert. n. 9175.GEOE IQNet Reg.n. IT-37310
TOLENTINO (MC) COSMARI		OPERE DI MITIGAZIONE RISCHIO IDRAULICO IMPIANTO TRATTAMENTO RIFIUTI IN LOC. PIANE DI CHIANTI DI TOLENTINO
Tav. n°:	E6.6	
Scala:	1:100	ID elaborato: 16_019_T_A_E6_6