

Ing. Stefano Leonori (Responsabile)
Geol. Fabrizio Pontoni (Responsabile)
Ing. Floresita Pascucci
Ing. Simone Bissonni
Geol. Franco Pontoni
Geol. Roberta Pontoni
Geol. Angelo Beano
Geom. Mariano Perugini



Comune di:



TOLENTINO

Provincia di Macerata

COPIA CONTROLLATA

Committente:

COSMARI - impianto di trattamento e recupero rifiuti
- loc. Piane di Chienti -



Oggetto:

**Opere di mitigazione rischio idraulico
impianto trattamento rifiuti in Loc. Piane di
Chienti di Tolentino**

PROGETTO ESECUTIVO

E1

INQUADRAMENTI TERRITORIALI

scala:

1:10.000

N° commessa:

16_019

ID elaborato:

16_019_T_A_E1







Ediz.	Data	Motivazione	Redatto	Controllato	Approvato
A	Sett. 2016	Prima emissione	Franco Pontoni	Fabrizio Pontoni	Stefano Leonori




Comune di Tolentino

Piano Regolatore Generale

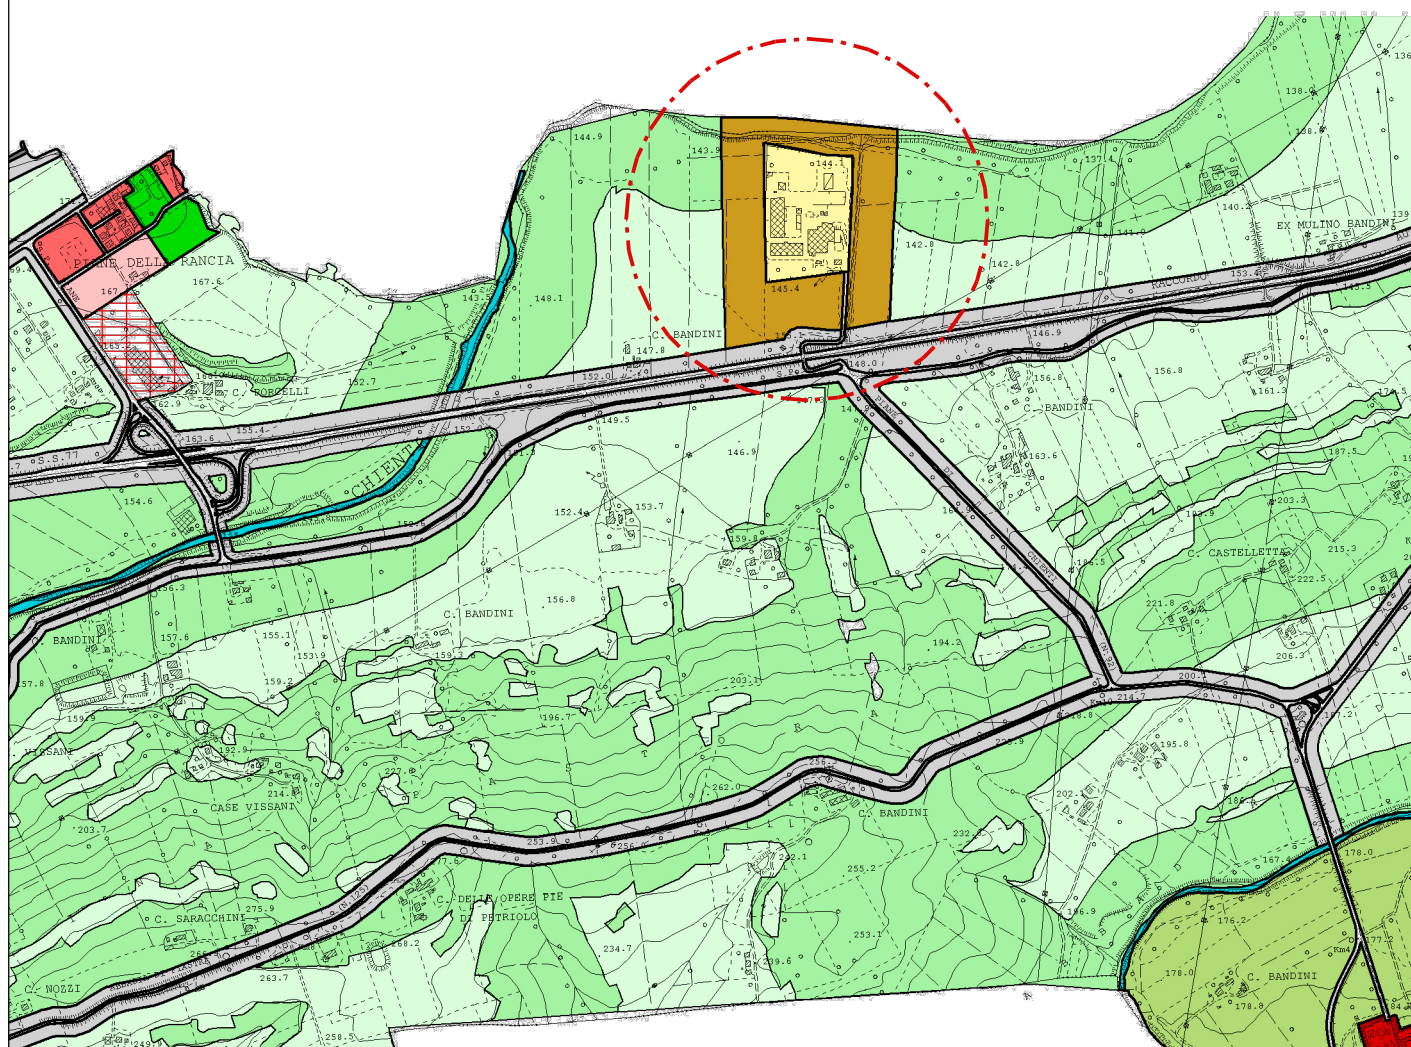

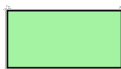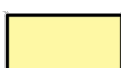-  E1 Aree a tutela integrale
-  E2 Aree a tutela orientata
-  F6 Aree ad uso pubblico per servizi urbani e territoriali
-  ARI4 - Aree di rispetto impianti tecnologici
-  FIUME

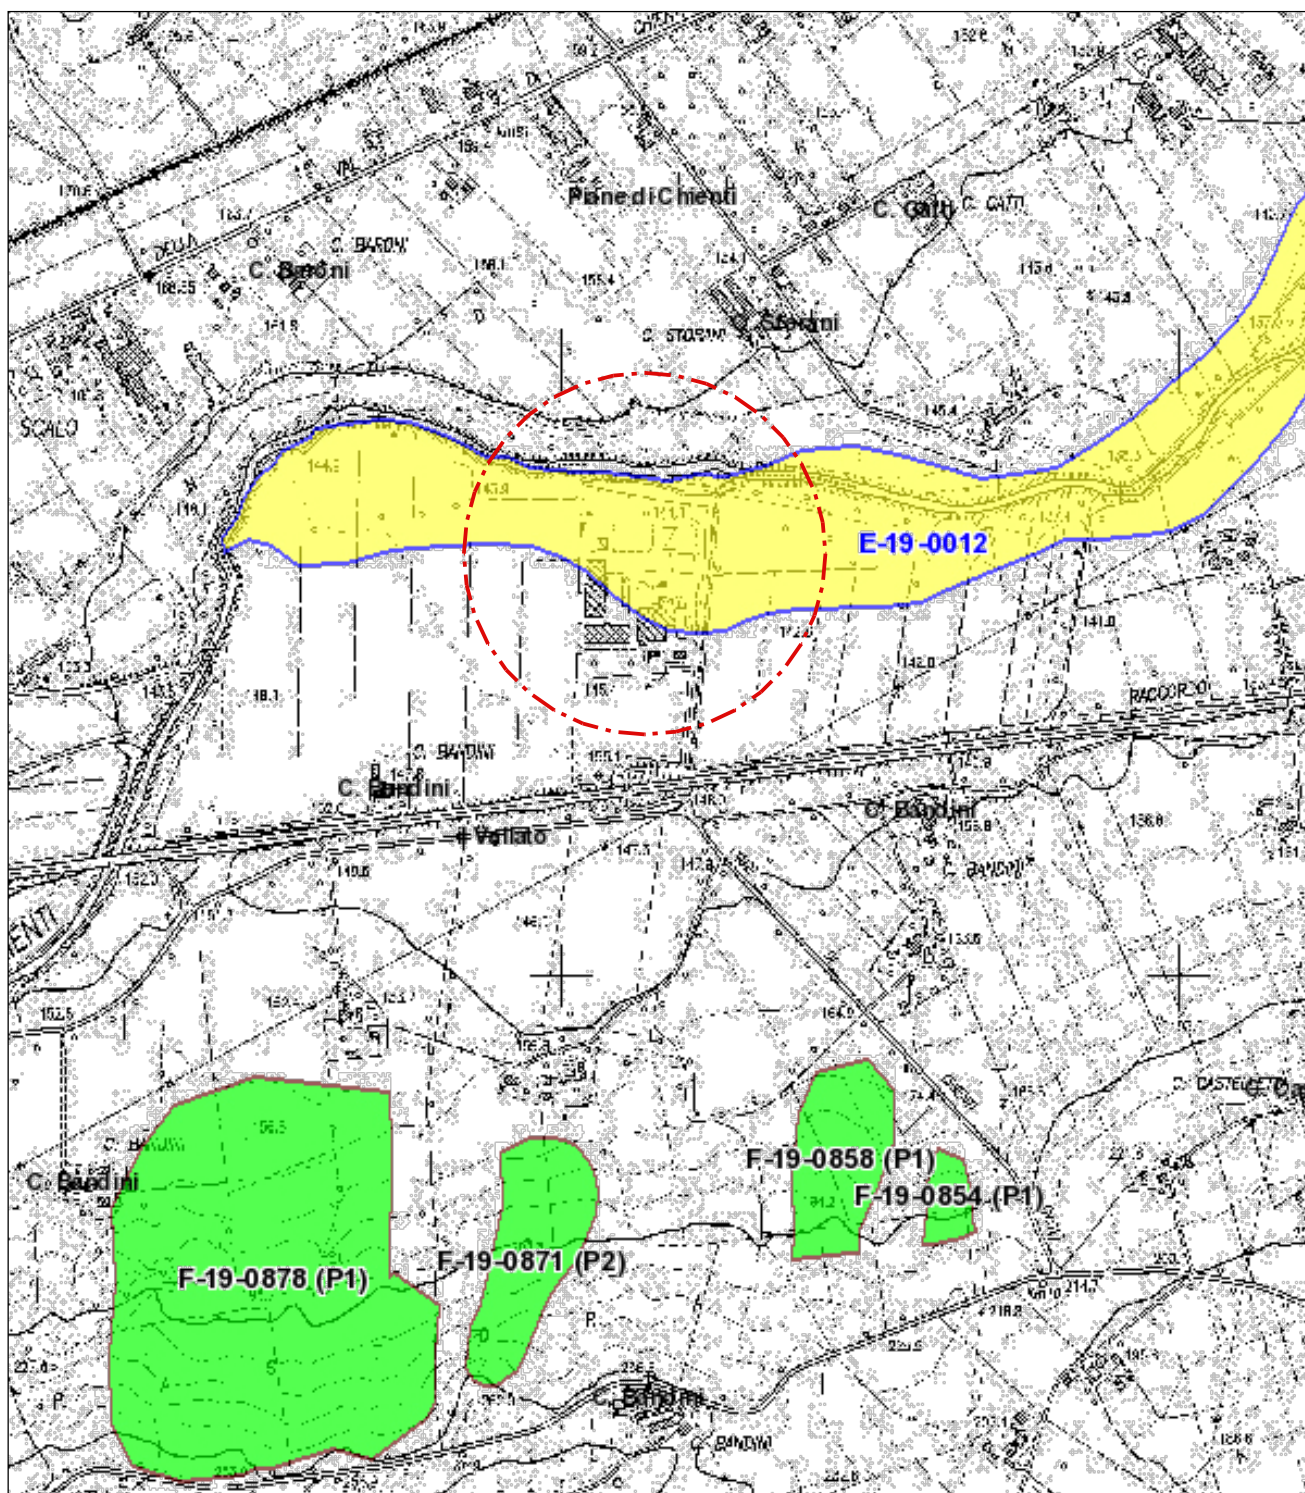

P.A.I. - PIANO ASSETTO IDROGEOLOGICO - REGIONE MARCHE
(<http://webgispcn.autoritabacino.marche.it>)