

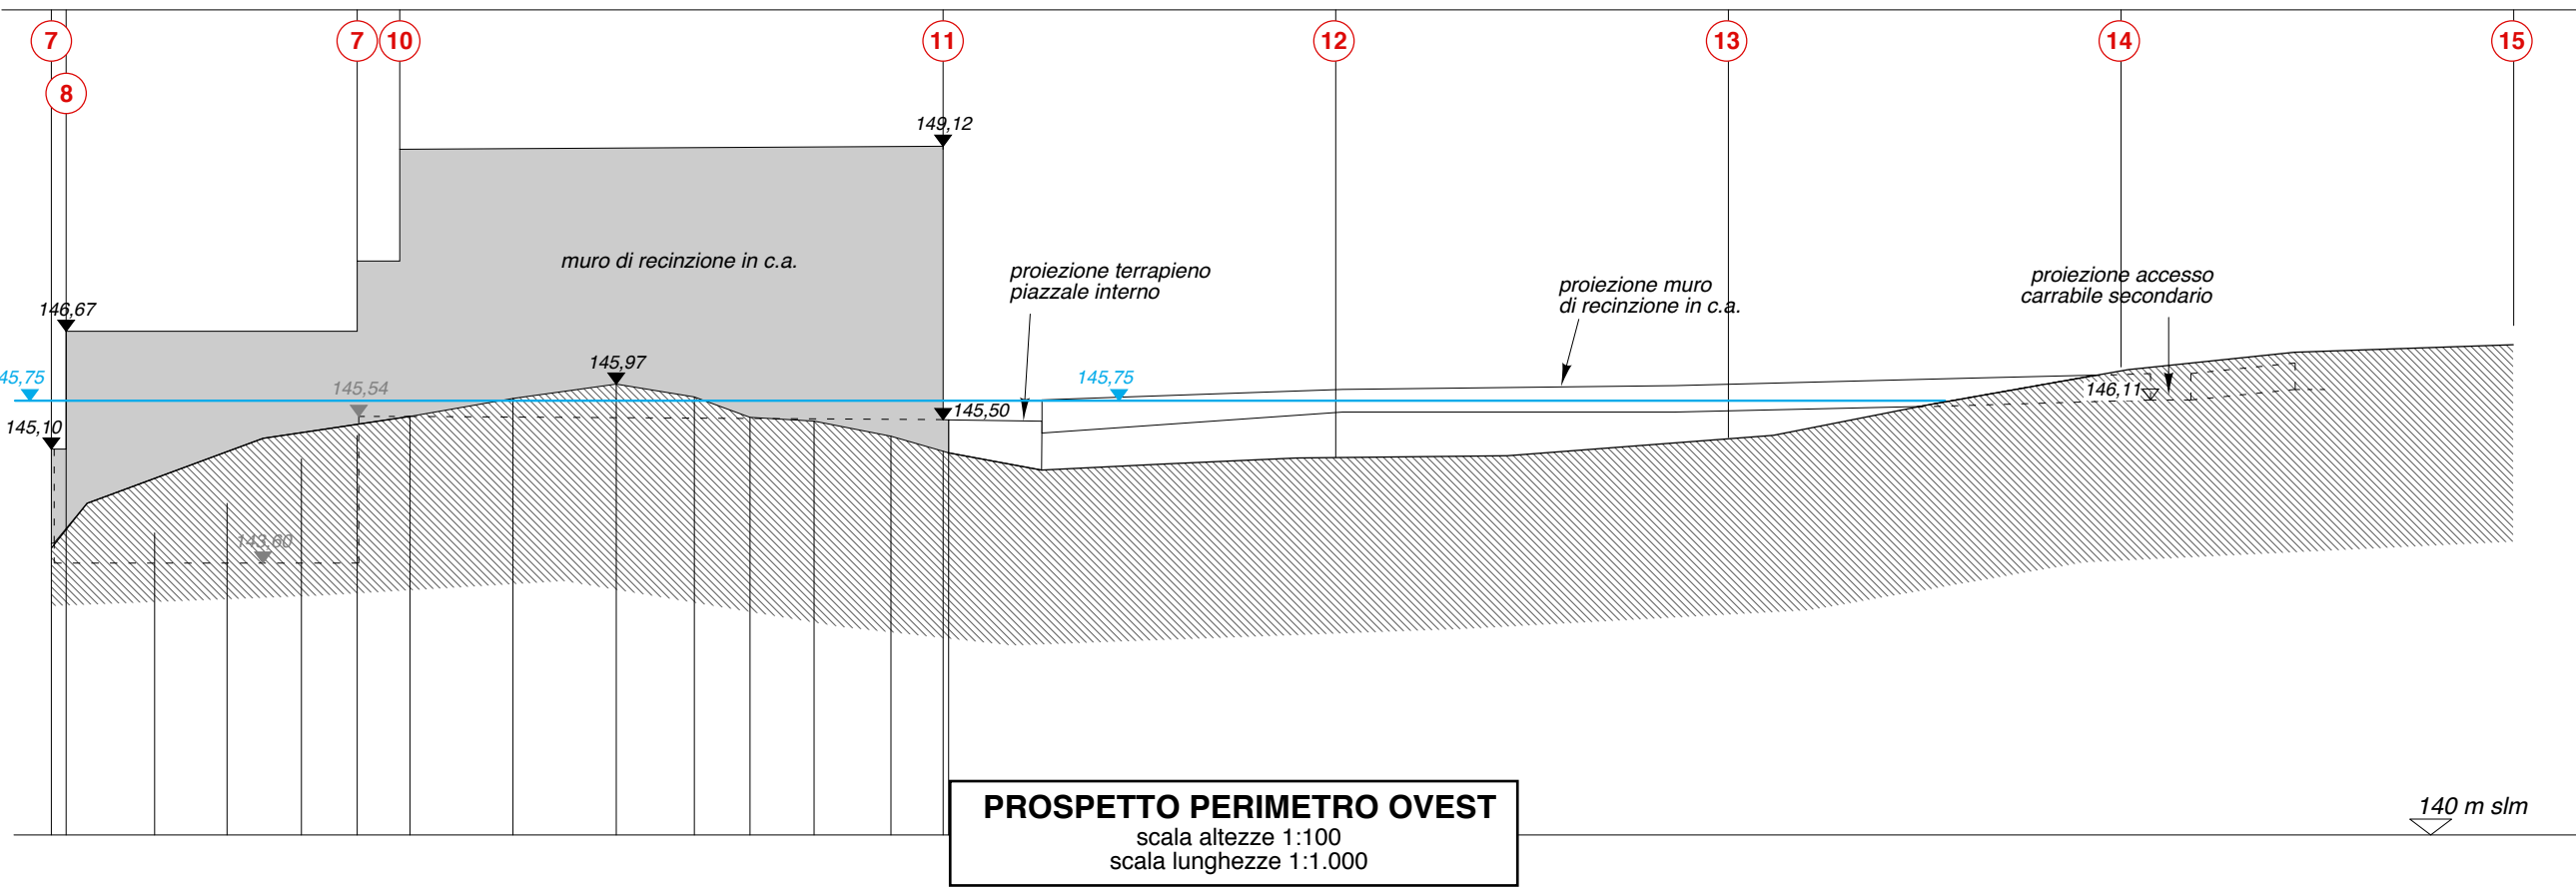
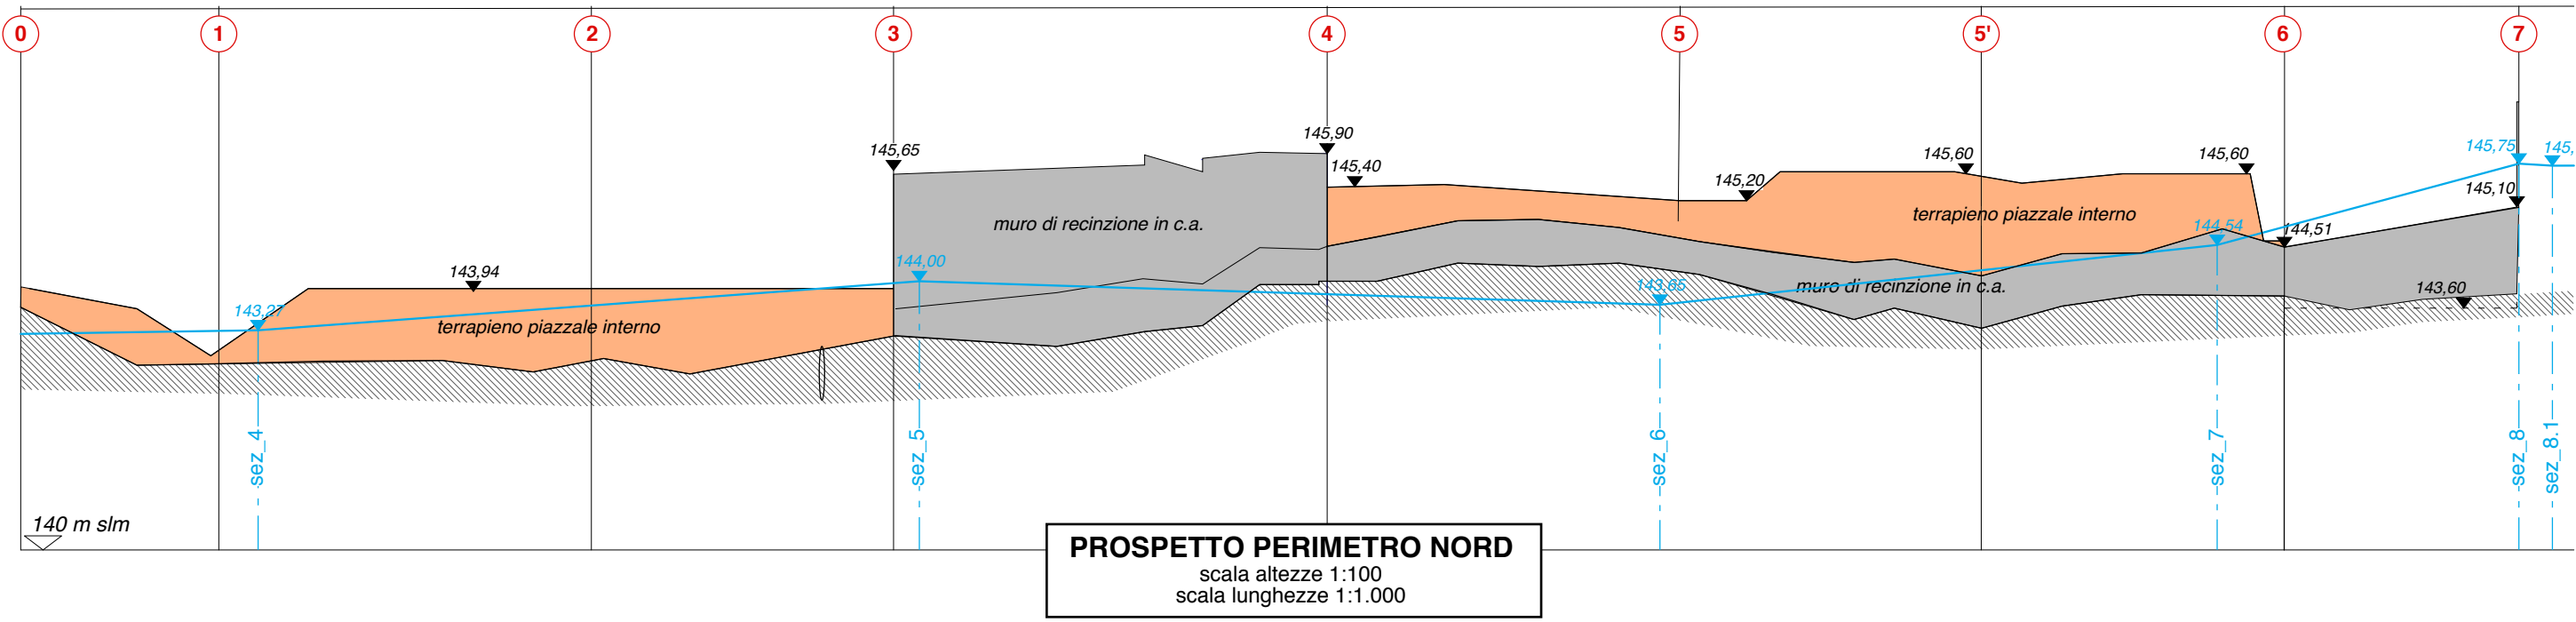


STATO ATTUALE

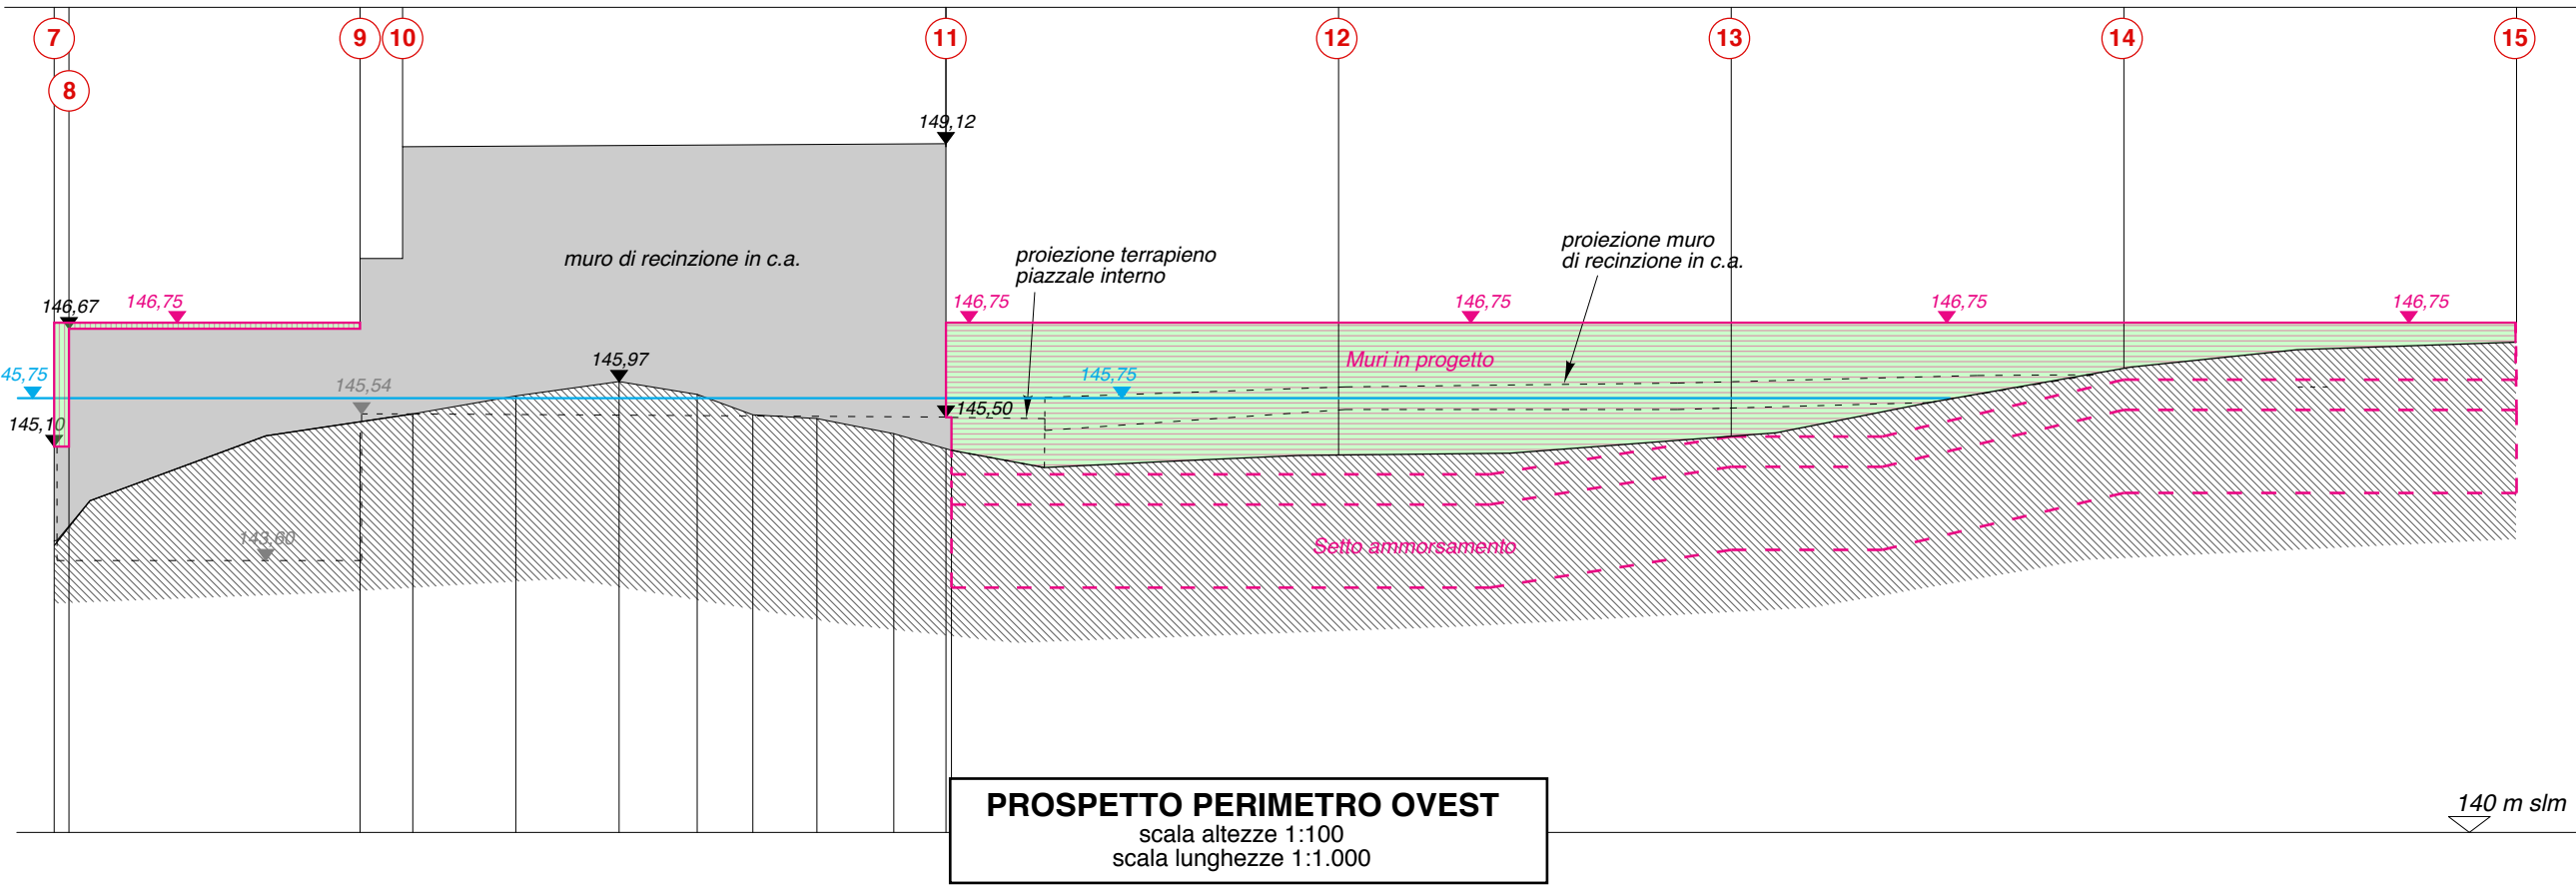

STATO DI PROGETTO

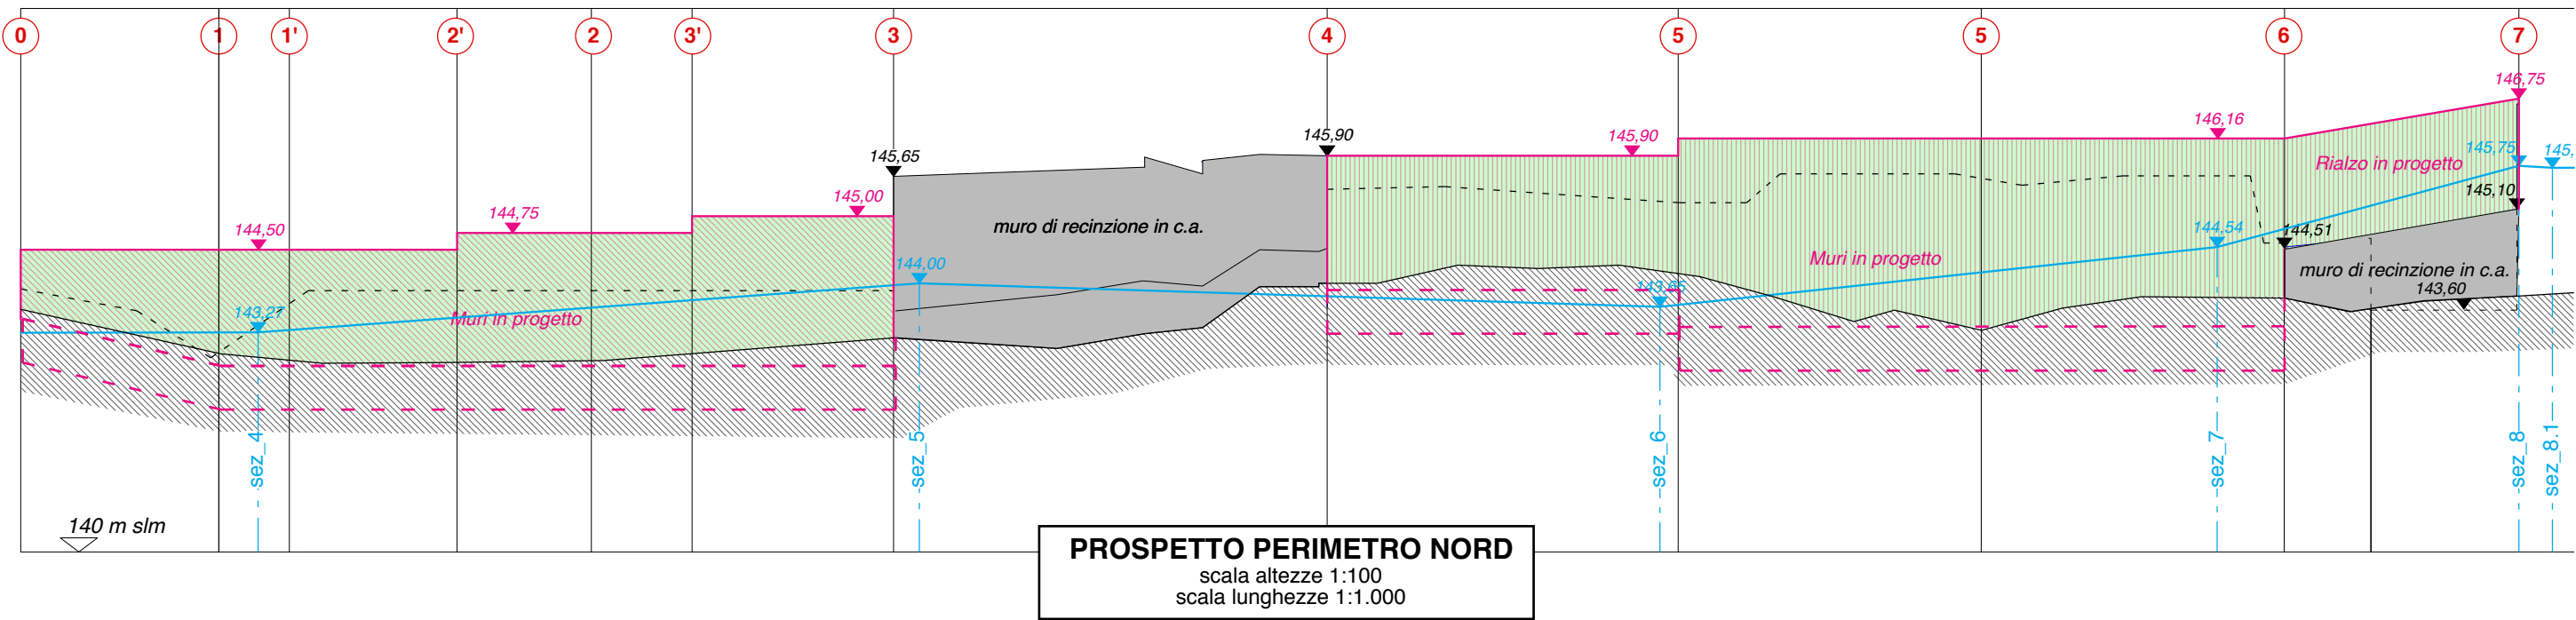

Studio Tecnico Associato
Sede legale e uffici:
via S. Pertini 55 - 62029 Tolentino (MC)
Tel. e Fax +39 0733 968606
e-mail: geoequipe@geoequipe.it - http://www.geoequipe.it

Cod.Fisc. e P.IVA 00817500432
Ing. Stefano Leonori (Responsabile)
Geol. Fabrizio Pontoni (Responsabile)
Ing. Floresta Pascucci
Ing. Simone Bissoni
Geol. Franco Pontoni
Geol. Roberta Pontoni
Geol. Angelo Beano
Geom. Mariano Perugini

ORDINE DEGLI INGEGNERI
DELLA PROVINCIA DI MACERATA
Dott. Ing. STEFANO LEONORI
175.0432

ALBO SEZIONE A

ORDINE DEI GEOLOGI DELLE MARCHE
FABRIZIO PONTONI
geologo professionista
N° 176

ALBO SEZIONE A

Comune di: **TOLENTINO** **COPIA CONTROLLATA**
Provincia di Macerata

Committente:
COSMARI - impianto di trattamento e recupero rifiuti
- loc. Piane di Chienti -

Oggetto:
Opere di mitigazione rischio idraulico impianto trattamento rifiuti in Loc. Piane di Chienti di Tolentino

PROGETTO ESECUTIVO

E4 *Prospetti stato attuale e di progetto*

Scala: 1:100 1:1.000 N° commessa: 16_019 ID elaborato: 16_019_T_A_E4



| Ediz. | Data | Motivazione | Redatto | Controllato | Approvato |
|-------|------------|-----------------|-------------------|------------------|-----------------|
| A | Sett. 2016 | Prima emissione | Floresta Pascucci | Fabrizio Pontoni | Stefano Leonori |
| | | | | | |
| | | | | | |