SVILUPPO PROSPETTICO MURO TRATTO 13-14

scala 1:50

CARPENTERIA FONDAZIONE MURO TRATTO 13-14

Armatura trave fondazione

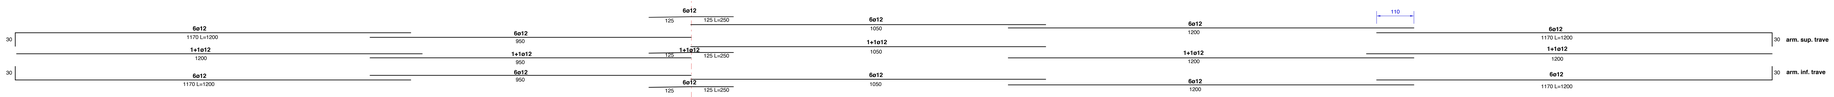

Armatura setto ammorsamento

ARMATURA MURO TRATTO 13-13'

Armatura muro - H=150cm

scala 1:50

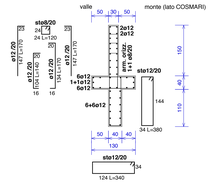

ARMATURA MURO TRATTO 13'-14

Armatura muro - H=150+75cm

scala 1:50

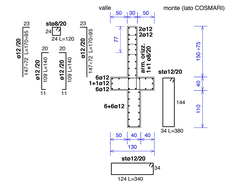

Opere in c.a.

Paramento muro

cls C32/40 Rck 40 N/mm²
Classe di consistenza cls S4 - Fluida
Classe di esposizine XF1
Dmax 20mm
Acciaio B450C fy nom 450 N/mm
ft nom 540 N/mm

Trave e setto

cls C25/30 Rck 30N/mm ²
Classe di consistenza cls S4 - Fluida
Classe di esposizine XC2
Dmax 20mm
Acciaio B450C fy nom 450 N/mm²
ft nom 540 N/mm²

Copriferro muro e trave 30mm

SVILUPPO PROSPETTICO MURO TRATTO 14-15

scala 1:50

CARPENTERIA FONDAZIONE MURO TRATTO 14-15

Armatura trave fondazione

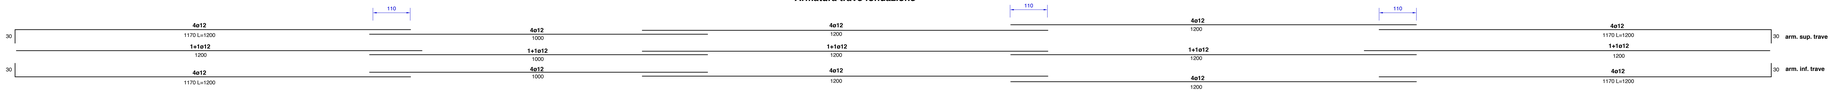

Armatura setto ammorsamento

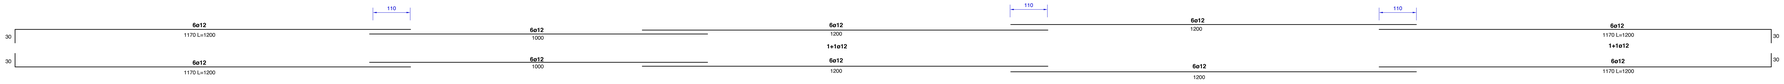

ARMATURA MURO TRATTO 14-15

Armatura muro - H=75cm
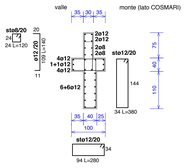
scala 1:50