LEGENDA RILIEVO

- Punto Battuto
- 525.51 Quota terreno
- Palo illuminazione
- Pozzetti
- Caditoie
- Idrante v.v.f.
- Armadietto antincendio
- Fabbricati

LEGENDA DI PROGETTO:

- Cordolo prefabbricato in c.a.v.
- Caditoia in ghisa
- Pozzetti prefabbricati in c.a.v. 60x60
- Tubazione flessibile in polietilene a doppia parete, corrugata, per linee elettriche: Øe 110 per rete enel e Øe 90 per pubblica illuminazione
- Torre faro hft ml. 25 su plinto in c.a prefabbricato con tubo di protezione Øi 1000

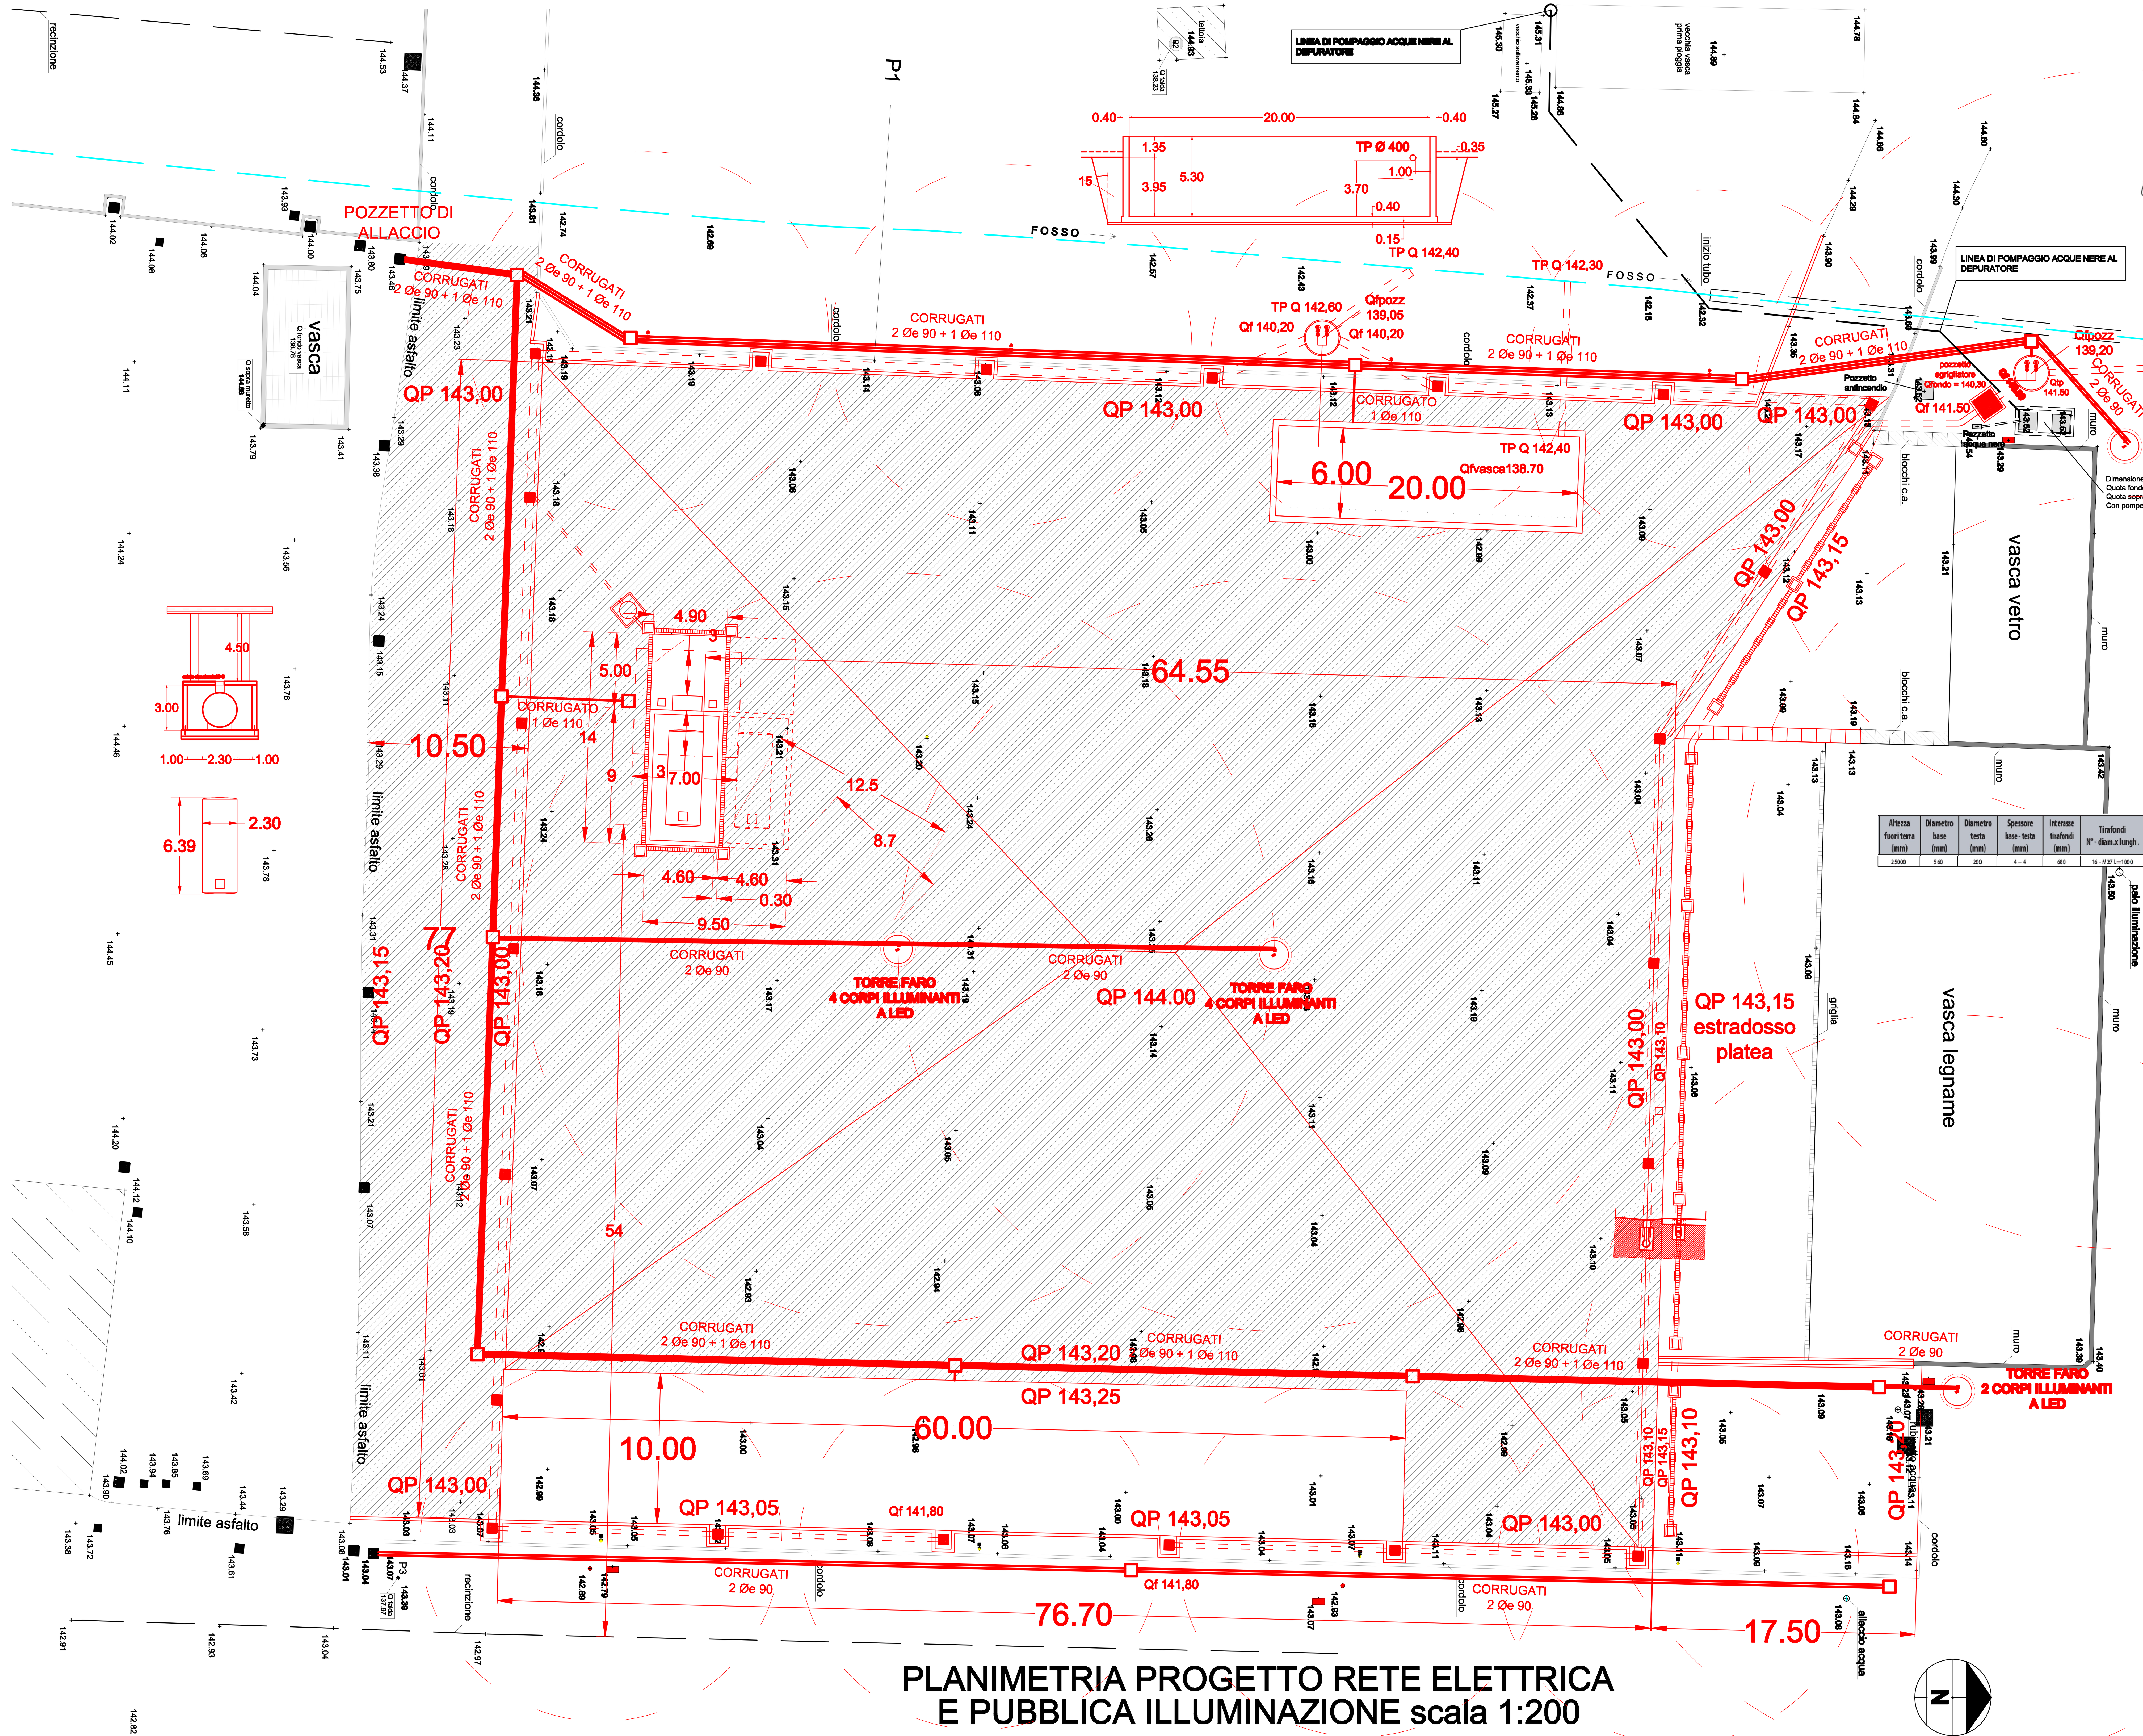

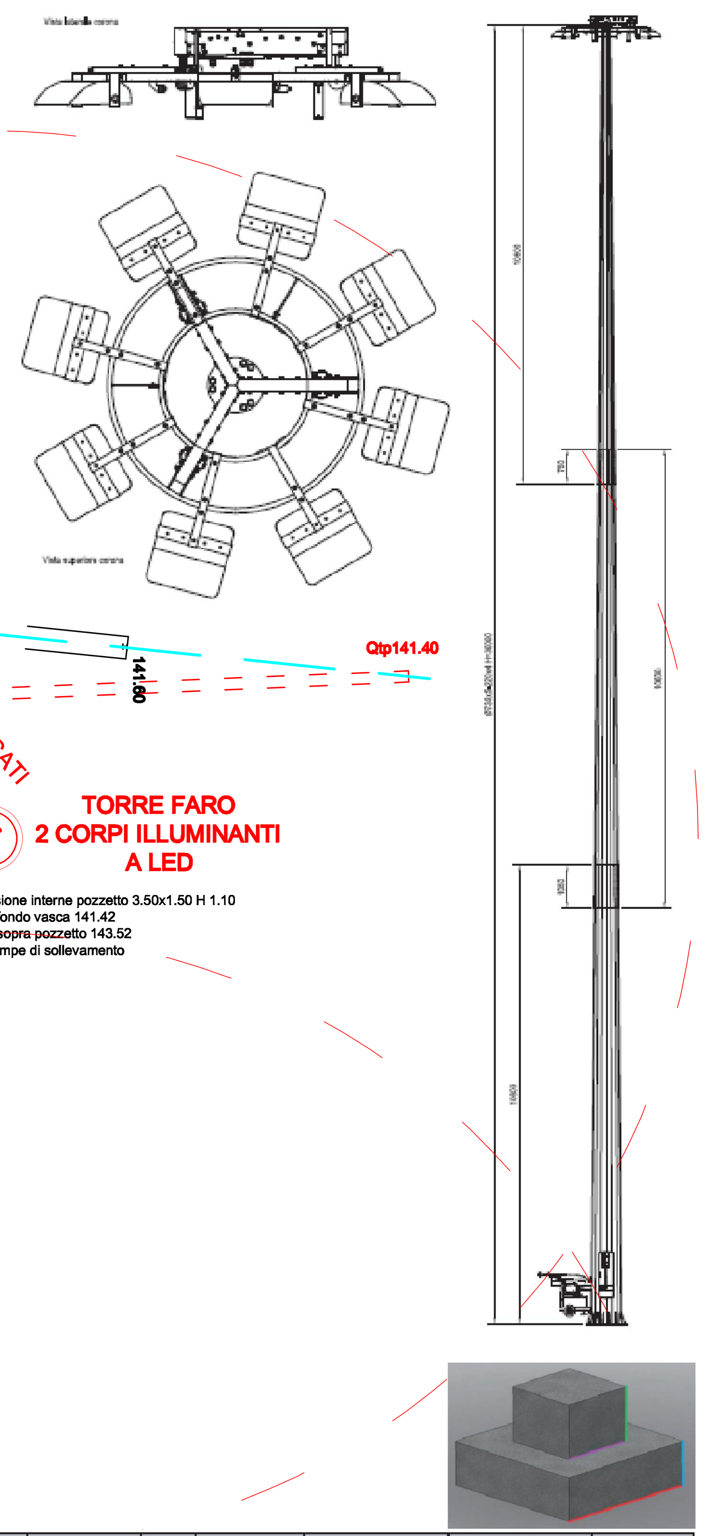

Altezza fuori terra (mm)	Diametro base (mm)	Diametro testa (mm)	Spessore base - testa (mm)	Interasse tirafondi (mm)	Tirafondi N° - diam.x lungh.	Movimentazioni Disponibili	Peso torre (Kg)	Superficie verniciatura (m^2)	Piede Lato B (mm)	Piede Altezza H (mm)	Dado superiore Lato b (mm)	Dado superiore Altezza h (mm)	Volume calcestruzzo (m^3)
25000	560	200	4 – 4	680	16 - M27 L=1000	I - C	1104	31	2500	800	1400	1100	7,2

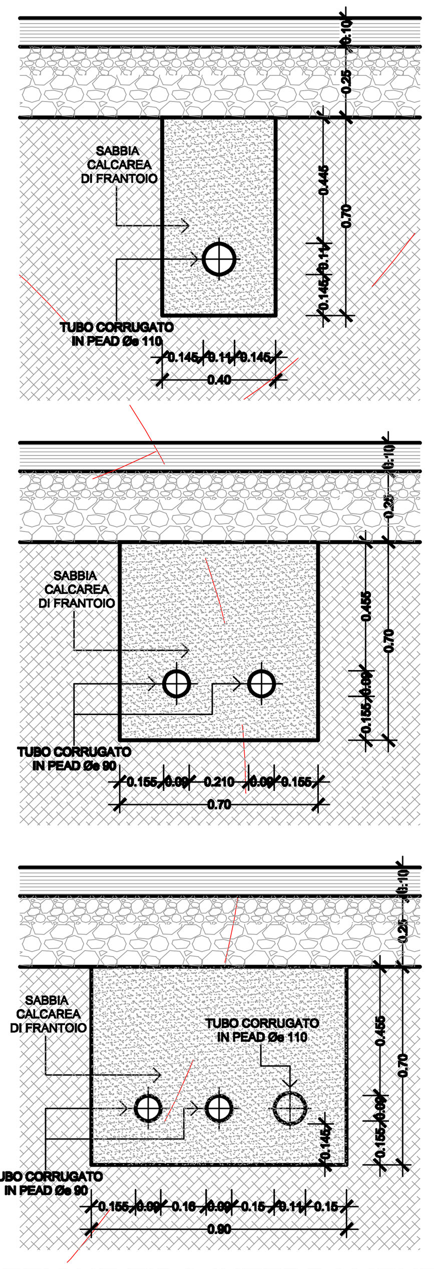

SEZIONE TIPO INTERRAMENTO TUBAZIONI RETI ELETTRICHE

PLANIMETRIA PROGETTO RETE ELETTRICA E PUBBLICA ILLUMINAZIONE scala 1:200

GIUGNO 2020		DISEGNATO	APPROVATO

COMUNE DI TOLENTINO
Provincia di Macerata

Committente: **COSMARI S.R.L.**
Oggetto: **AMPLIAMENTO IMPIANTO: URBANIZZAZIONE AREA NORD-EST**
Località: **Loc.PIANE DI CHIENTI - TOLENTINO (MC)**

Geom. Elvio MENGHI
Via Montemilone, 28/B
Tel e fax 0733/201732
POLLENZA

PLANIMETRIA RETE ELETTRICA
E PUBBLICA ILLUMINAZIONE

8

Geom. Elvio MENGHI (c.f. MNGLVE61A04E783D)

Scala 1 : 200		
N.	File TAV8 RETE ELETTR ...	Revisione 0
Sost. N.	Sost. da	